


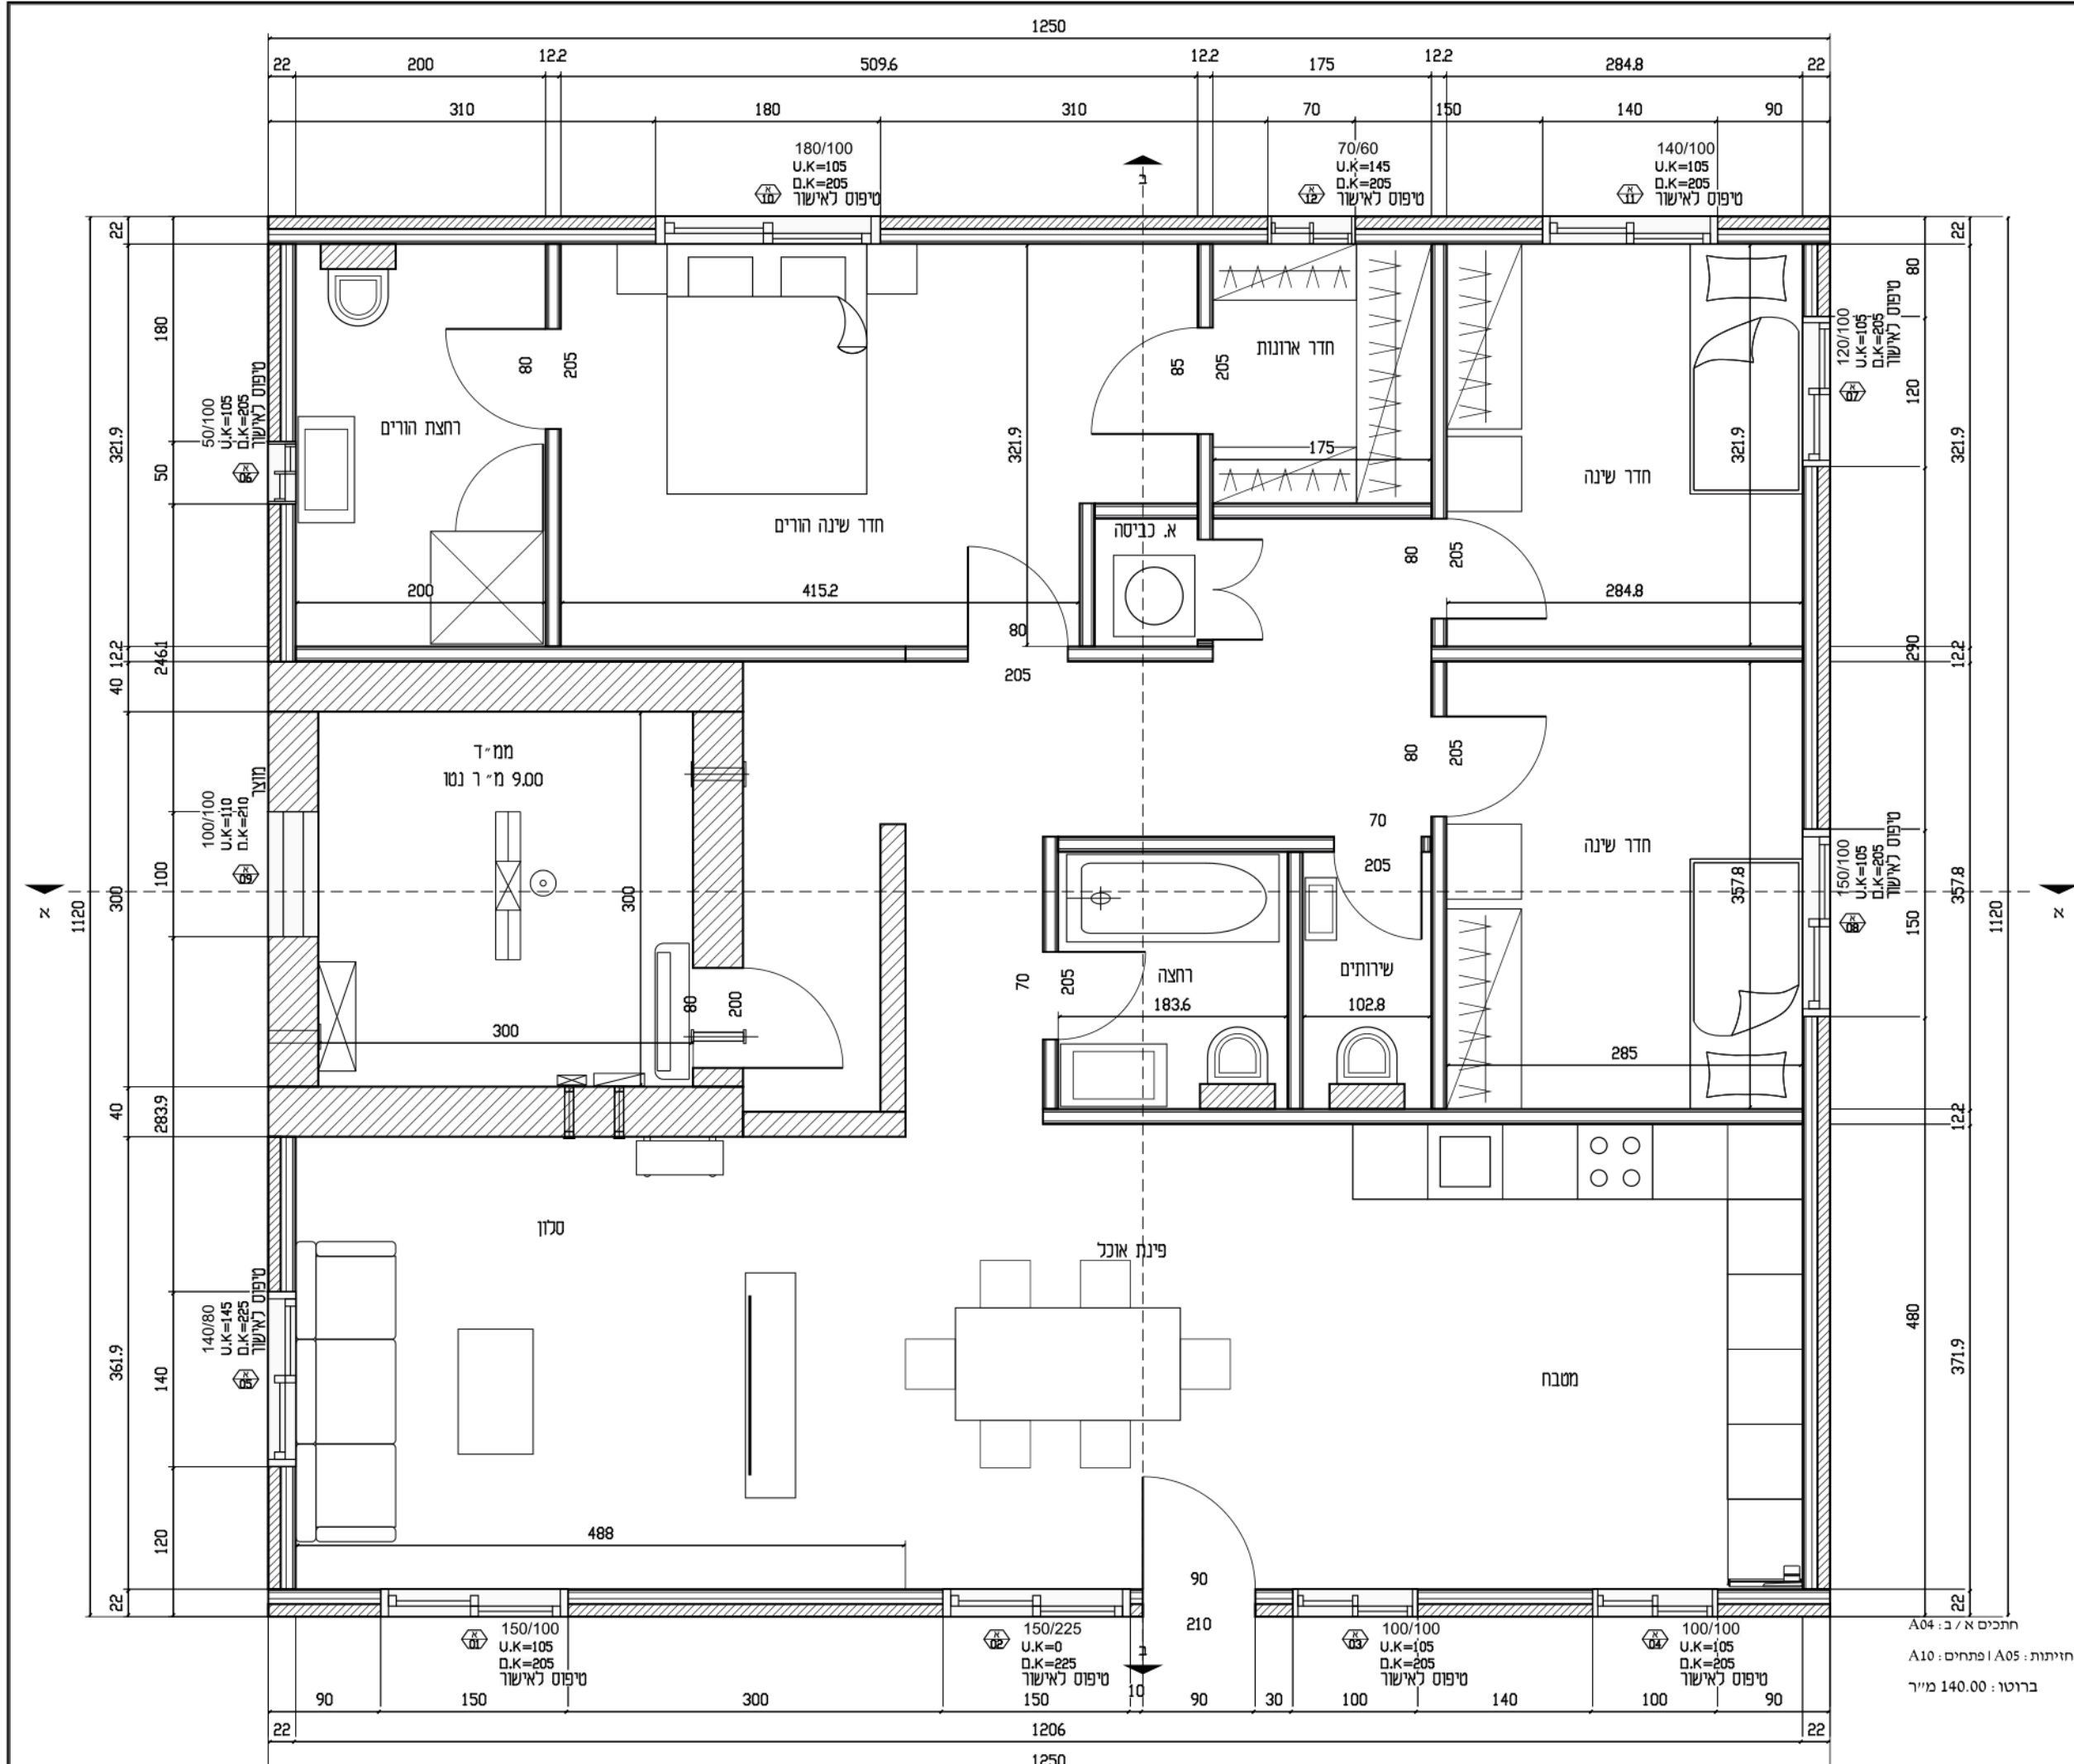

שם המזמין

TWO HALVES

איש קשר + טלפון

מספר הזמנה

שם פרויקט

יחידת דיור חד קומתית

140 מ"ר / 5 חדרים

כמות: 1

שם התוכנית

תכנית מידות

מהדורה 03 / A01

תכנון

תאריך

06.09.26

אישור תוכניות

תכנון

תאריך

לביצוע

שינויים\עדכונים

תאריך

לתיאום בלבד

שינוי

רשימת גליונות

מס' גליון	שם תוכנית
01	תכנית מידות
02	ממד ותכולה
03	תכנית גג
04	חתיכים
05	חזיתות
06	פריסות מטבח
07	רחצה ושירותים
08	רחצת הורים
09	ארונית וכביסה
10	פתחים וכלים
11	קיר ומחיצה
12	חובלה וממשקים
13	מים ותברואה
14	השלמות פריסות
15	תקרה ותאורה
16	ריצוף וגמרים
17	הצבה ושלד
18	חשמל ותקשורת
19	מיזוג ומערכות
20	פרטי ממשקים
21	פתחים ומערכות

TWO HALVES

Design at its finest

סט תיאום 03
140 מ"ר / 5 חדרים נשטר 012 עריכה: TWO HALVES תאריך 06.09.26 חתימות: טרם ניתנו התאמה מלאה: פתוחה אין אישור לביצע תלויות גיליון D01 / D05 / D06

שם המזמין
TWO HALVES
איש קשר+ טלפון

מספר הזמנה

שם פרויקט
יחידת דיור חד קומתית
140 מ"ר / 5 חדרים
כמות: 1

שם התוכנית
ממד ותכולה
מהדורה 03 / A02

TWO HALVES	תכנן	○
06.09.26	תאריך	אישור תוכניות
	תכנן	○
	תאריך	לביצוע

שינויים\עדכונים	
תאריך	
שינוי	לתיאום בלבד

רשימת גליונות	
שם ודפוס	מס' גליון
תכנית מידות	01
ממד ותכולה	02
תכנית נג	03
חתיכים	04
חזיתות	05
פריסות מטבח	06
רצפה ושירותים	07
רצפת חורים	08
ארונות וכביסה	09
פתחים וכלים	10
קיר ומחיצה	11
הובלה וממשקים	12
מים ותברואה	13
השלמות פריסות	14
תקרה ותאורה	15
ריצוף וגמרים	16
הצבה ושלד	17
חשמל ותקשורת	18
מיווג ומערכות	19
פרטי ממשקים	20
פתחים ומערכות	21

TWO HALVES Design at its finest
--

תכולת מוצר מקורית - P04

כמות	רכיב	מס'
1	לוח חשמל 24 מקומות	01
1	שקל כוח קצה- כבל 2.5	02
1	לוח תקשורת	03
1	מזגן 1.25 כ"ס + צנרת 3 מ'	04
1	למדת 017 חשמל ותקשורת	05
2	מפסק זרם רגיל	06
2	שקל רגיל	07
1	שקל טלפון	08
1	שקל טלוויזיה	09
1	תאורת חדרים 4 שליות	10
1	גוף תאורה פלוארסצנטי 36W	11
1	גיית תקרה לארמטורה	12

גובה מפסק 1.40: שקל מזגן 2.30

בגובה 1.00: חיבת נוח 1.90 017

פלחי הארקה 4x40: לפי המקור.

מלכרת סינון ואוורור: P03 / P01.

שרוולים- פרטי תכון ודלת: P06.

ריחום קירות- גג ורצפה: P07.

כל האמור הוא תכולת מוצר מקורית.


לוח חשמל 24 מקומות
שקע כח יח' קצה פוקוס כבל 2.5 מ"מ או שוי"ע
לוח תקשורת
מזגן 1.25 כ"ס דגם טורנדו מאסטר INV או שוי"ע כולי
עמדת עבודה כולל חשמל ותקשורת D17
מפסק זרם רגיל
שקע רגיל
שקע טלפון
שקע טלוויזיה
גוף תאורה פלוארסצנטי 36 וואט דגם "סיליימ" של ג'נש'
משלב עם תאורת חדרים 4 שעות כולל מצבר לערות-זז-תכליתי
לוח חשמל
לתקנת גופי תאורה ותאורת חדרים על פי דרישות תקנות רגיא
גיי"ת תקרתי ארמטורה

מקרא חשמל:	
מפסק זרם רגיל	
שקע מזגן	
שקע רגיל	
מקבץ 6 מודולים- 4 שקעי חשמל 21 תקשורת	
שקע טלפון	
שקע טלוויזיה	
גוף תאורה פלוארסצנטי 36 וואט דגם "סיליימ" של ג'נש'	
משלב עם תאורת חדרים 4 שעות כולל מצבר לערות-זז-תכליתי	
לוח חשמל	
לתקנת גופי תאורה ותאורת חדרים על פי דרישות תקנות רגיא	

מקרא חשמל מוצר מקורי - ראה P04 בשלמותו

אשרי הוצרן בנספח אינם אישור לתיאום הבית. מל"טפות שירותי. חירות והתקנה דורשות אימות ספק. לא בוצע שנוי בקירות. בפתחים. במבואה או בפרוגומה טתירת והג מפורט ב-A03.

תכנית שילוב המוצר - D12

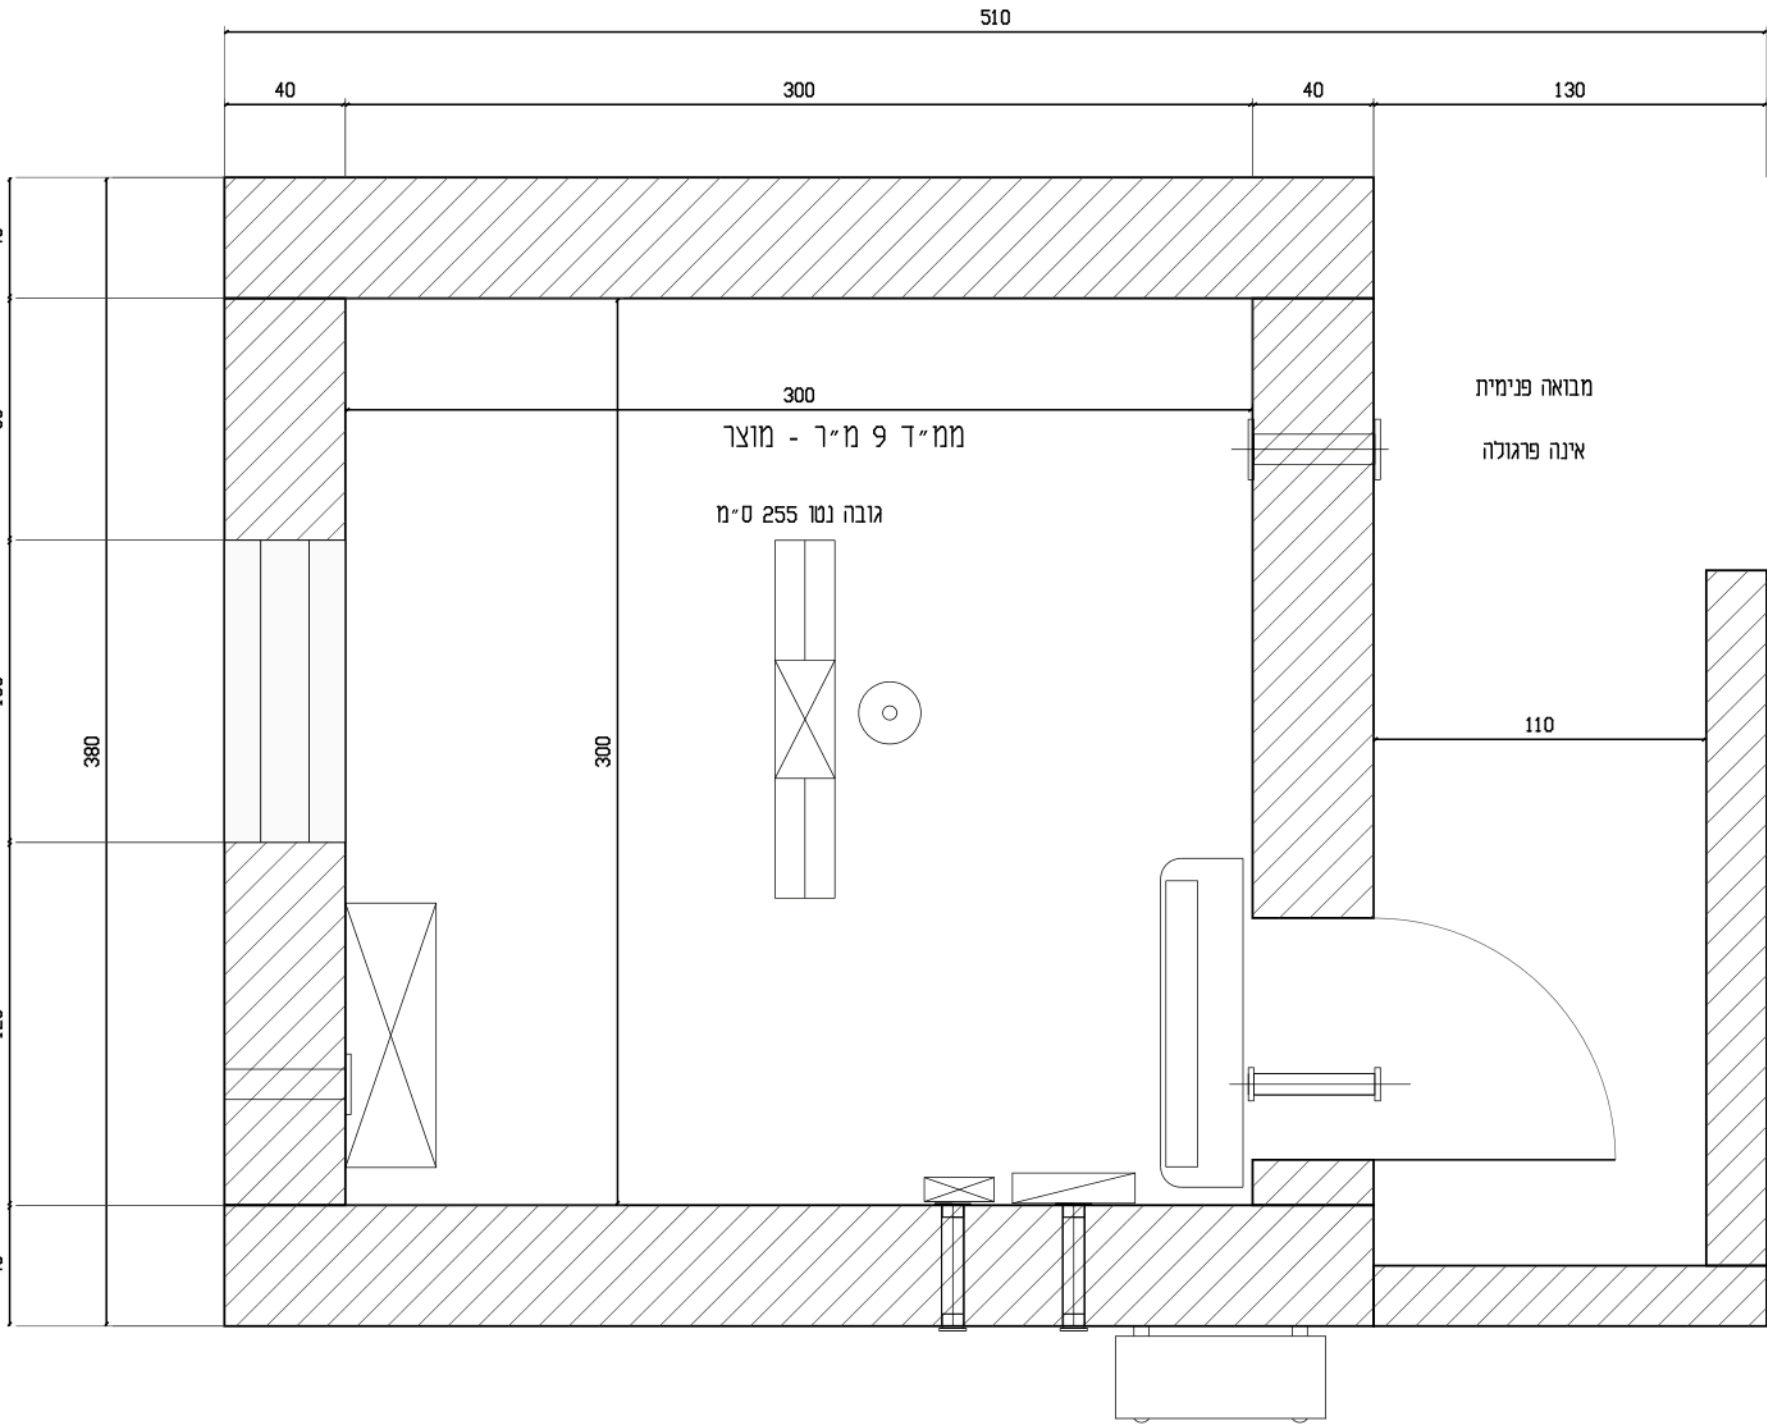

מוצר ופרוגומה

חמשת החדרים כוללים את הממ"ד כחדר שנת.

כל ציוד המקור הולבר באותה טרנספורמציה:

מקומי במוצר y לבית = 7639 פחות y: מקורי x

רוחב נמוך כחוב 300 ס"מ: ב-CAD 300.407.

גאומטריית 012 נשמרת לפי המידות הגומיניות.




אין התאמת קנה מידה לגרפיקת הציוד כדי להעלים את הפלי.

יתרת רצפה 0.274 מ"ר: סף פנימי 0.36. אין ויתור פתות.

ממד ותכולה

פרטי מקור / 1:25 | D12 | A02

לתיאום בכבד - לא לביצע | כל נספחי המקור נשמרו לכל שנוי

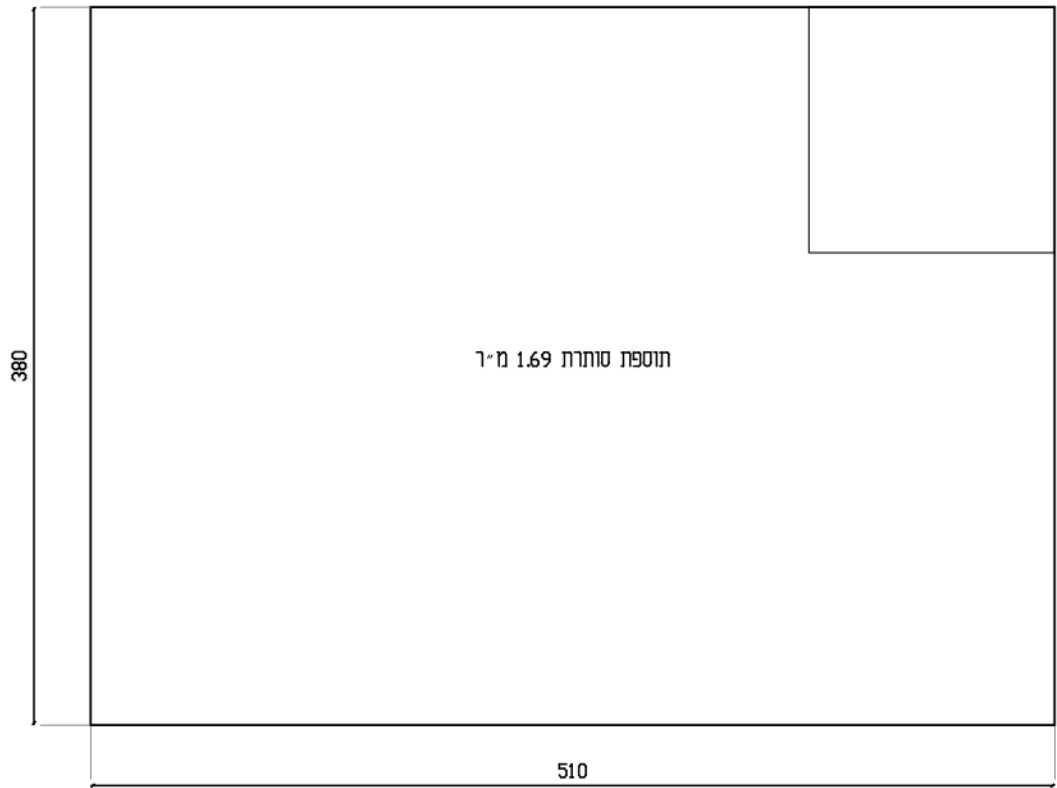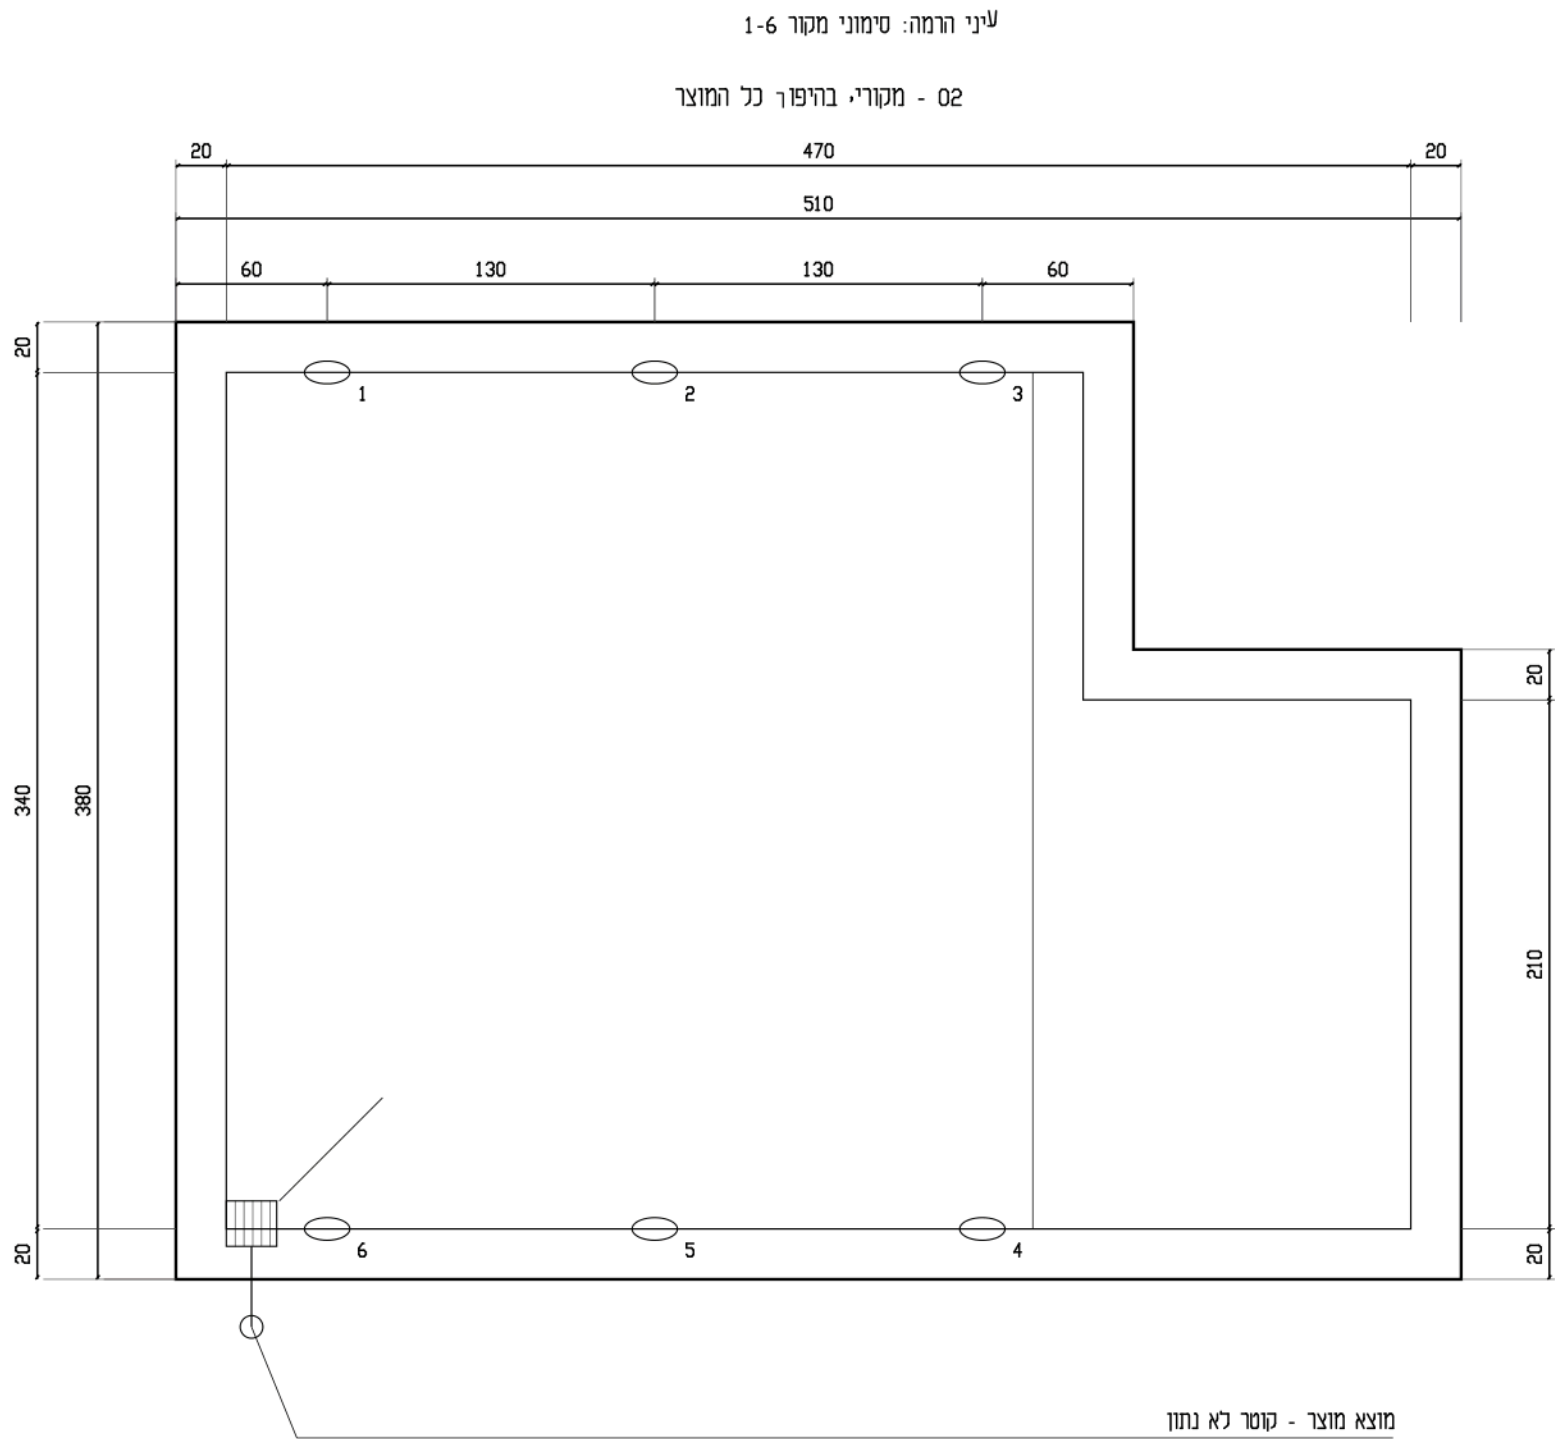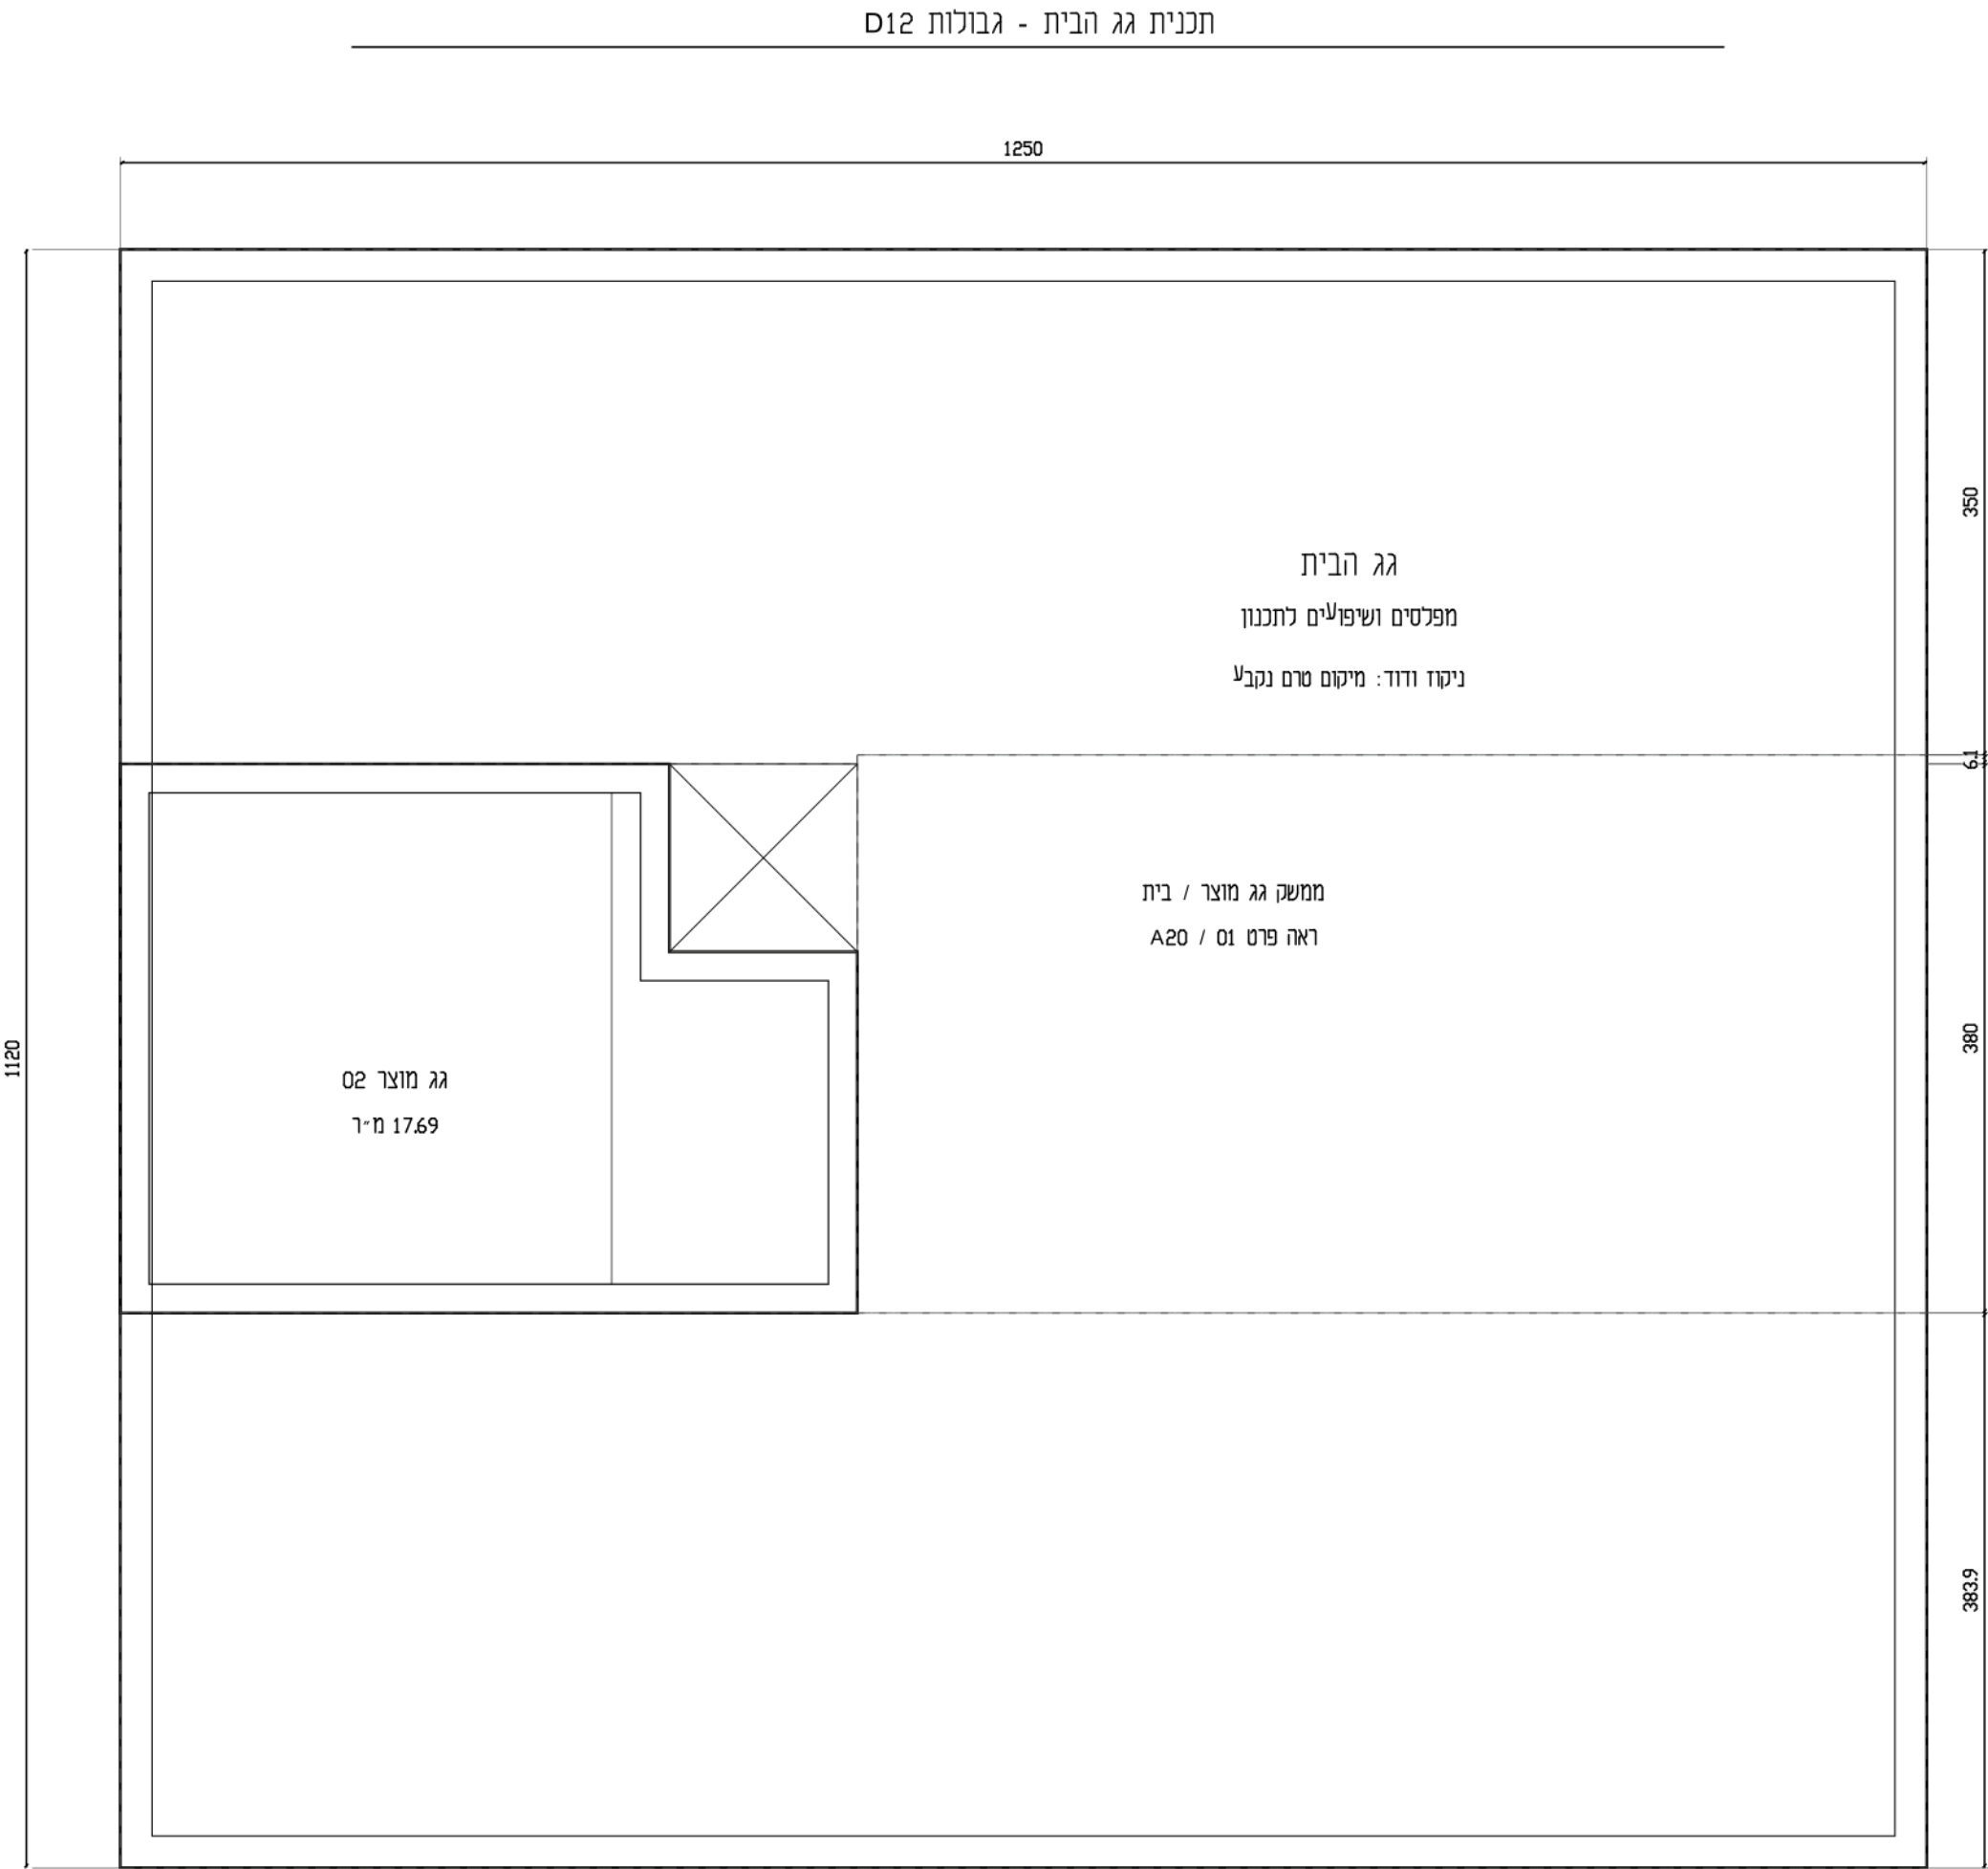

סט תיאום 03

140 מ"ר / 5 חדרים

נשמר D12

עריכה: TWO HALVES

תאריך 06.09.26

חתימות: סרם ניתנו

התאמה מלאה: פתוחה

אין אישור לביצוע

תלויות גיליון

D01 / D02 / D03 / D06

שם המזמין

TWO HALVES

איש קשר+ טלפון

מספר הזמנה

שם פרויקט

יחידת דיור חד קומתית

140 מ"ר / 5 חדרים

כמות: 1

שם התוכנית

תכנית גג

מהדורה

03 / A03

TWO HALVES

תכנון

06.09.26

תאריך

אישור תוכניות

תכנון

תאריך

לביצוע

שינויים\עדכונים

תאריך

שינוי

לתיאום בלבד

רשימת גליונות

שם הגליון

מס' גליון

01 תכנית מידות

02 מפרט ותכולה

03 תכנית גג

04 חתכים

05 חזיתות

06 פריסת מטבח

07 רחצה ושירותים

08 רחצת הורים

09 ארונות וכביסה

10 פתחים וכלים

11 קיר ומחיצה

12 הובלה ומשקים

13 מים וחברואה

14 השלמות פריסת

15 תקרה ותאורה

16 ריצוף וגמרים

17 הצבה ושלד

18 חשמל ותקשורת

19 מיווג ומערכות

20 פריט משקיים

21 פתחים ומערכות

TWO HALVES

Design at its finest

דרישות גג מתוך המפרט

בסוף מזוין: בסוף קל לליבוד שיפולים.
2 ירילית ביטומניות. 5 מ-מ כל אחת.
צינורות מי גשם סמויים: פירוט שכבות: A.20.
דוד שמש 200 ליטר וקולט כפול.
מקורות: מפרט למי 155: 158: גג חורה: מוצר 02/05.

תכנית גג

A03 | D12 | 1:50 / 1:30 / 1:40

לתיאום בלבד - לא לביצוע | כל נספחי המקור נשמרו כלא שני

פתוח D01: גג 02/05: שש עיניים בשרטוט לעומת ארבע יחידות בפרט המקור.

פתוח D02: רומי ביתי שיפולים. מוצאים. לעומתם ומיקום מלכת השמש

שרטוט המוצר מציג מידות נומינליות ב-מ. אין כאן אישור הרמה או בחירת גרסת מוצר.

סט תיאום 03

140 מ"ר / 5 חדרים

נשמר D12

עריכה: TWO HALVES

תאריך 06.09.26

חתימות: טרם ניתנו

התאמה מלאה: פתוחה

אין אישור לביצוע

תלויות גיליון

D01 / D02 / D03 / D04

שם המזמין

TWO HALVES

איש קשר+ טלפון

מספר הזמנה

שם פרויקט

יחידת דיור חד קומתית

140 מ"ר / 5 חדרים

כמות: 1

שם התוכנית

חתכים

מהדורה 03 / A04

תכנון

תאריך

06.09.26

תכנון

תאריך

לביצוע

שיוניים\עדכוניים

תאריך

לתיאום בלבד

שיוני

רשימת גליונות

שם ותכנית

מס' גיליון

01 תכנית מידות

02 מפרט ותכולה

03 תכנית נג

04 חתכים

05 חזיתות

06 פריסת מטבח

07 רחצה ושירותים

08 רחצת הורים

09 ארונות וקביסה

10 פתחים וכלים

11 קיר ומחיצה

12 הובלה ומשקים

13 מים וחברואה

14 השלמות פריסת

15 תקרה ותאורה

16 ריצוף וגמרים

17 הצבה ושלד

18 חשמל ותקשורת

19 מיווג ומערכות

20 פריט ממשקים

21 פתחים ומערכות

TWO HALVES

Design at its finest

מפלסי מוצר

גובה פנים נומינלי: 255 ס"מ.

בסוף גג מוצר: 40 ס"מ.

גג בסוף +2.95; מלקה +3.15.

רצפת המבואה במקור: -0.02.

ממשק מפלסי בית / מוצר: פתוח.

כל רום במוצר הוא רום מקומי.

מקור: מוצר גיליון 03.

חתך מוצר מקורי - P03, ללא שינוי

רצפה ומלפפת

חתכי קיר מפורטים: A11.

איטום: גג ותפרי מבנה: A20.

רצפת הבית: בסוף ללא פח מגולוון.

שלדה תמיכות ולגבי בסוף: לתכנון.

תקרת גבס / גבס ירוק ברטובים.

אין להסיק גובה בית מקו שבירת.

חתך A-A - ציר Y=580

±0.00 - ייחוס מקומי. ללא רום אחר

חתך B-B - ציר X=700

גובה תקרת הבית - לתכנון

פתח כניסה סמוך לציר

±0.00 - ייחוס מקומי. ללא רום אחר

חתכים

A04 | D12 | 1:50 / 1:10

לתיאום בלבד - לא לביצוע | כל נספחי המקור נשמרו ללא שינוי

סט תיאום 03

140 מ"ר / 5 חדרים
נשמר D12
עריכה: TWO HALVES
תאריך 06.09.26
חתימות: סרט ניתנו
התאמה מלאה: פתוחה
אין אישור לביצוע

תלויות גיליון
D05 / D06 / D07

שם המזמין
TWO HALVES
איש קשר+ טלפון
מספר הזמנה
שם פרויקט
יחידת דיור חד קומתית
140 מ"ר / 5 חדרים
כמות: 1
שם התוכנית
פריסות מטבח
מהדורה 03 / A06
תכנון תאריך 06.09.26
אישור תוכניות
לביצוע תכנון תאריך
שינויים\עדכונים
תאריך
שינוי
לתיאום בלבד

רשימת גליונות


שם גליונות	מס' גליון
תכנית מידות	01
מפרט ותכולה	02
תכנית נג	03
חתיכים	04
חזיתות	05
פריסות מטבח	06
רחצה ושירותים	07
רחצת חורים	08
ארונות וכביסה	09
פתחים וכלים	10
קיר ומחיצה	11
הובלה וממשקים	12
מים ותברואה	13
השלמות פריסות	14
תקרה ותאורה	15
ריצוף וגמרים	16
הצבה ושלד	17
חשמל ותקשורת	18
מיווג ומערכות	19
פרטי ממשקים	20
פתחים ומערכות	21

TWO HALVES


Design at its finest

דרישת המפרט: 450 ס"מ תחתון ו-450 לעליון.
ב-D12: תחתון נספר 480; לעליון נספר 450.
8 מגירות בשתי יחידות 60 ס"מ.
תכלי מדיח וקולט אינם ארונות נספרים.
גובה משטח 90; לעליון 150-220: הצלה קיימת.
מפרט כללי למי 39 שונה בגובה ארונות.
מידות ייצור ומכשירים: אישור ספק נדרש

קיר דרום - תליון המטבח

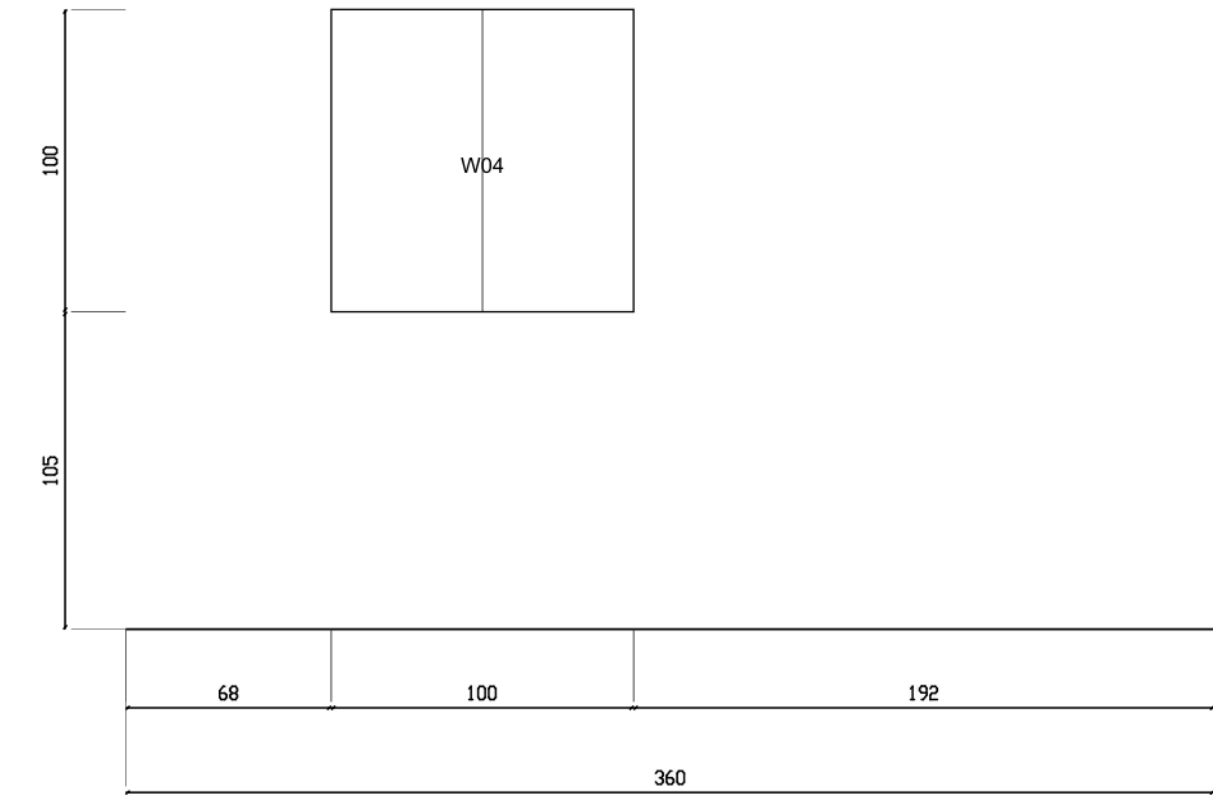


פרט משטח וחיפוי - סכמטי

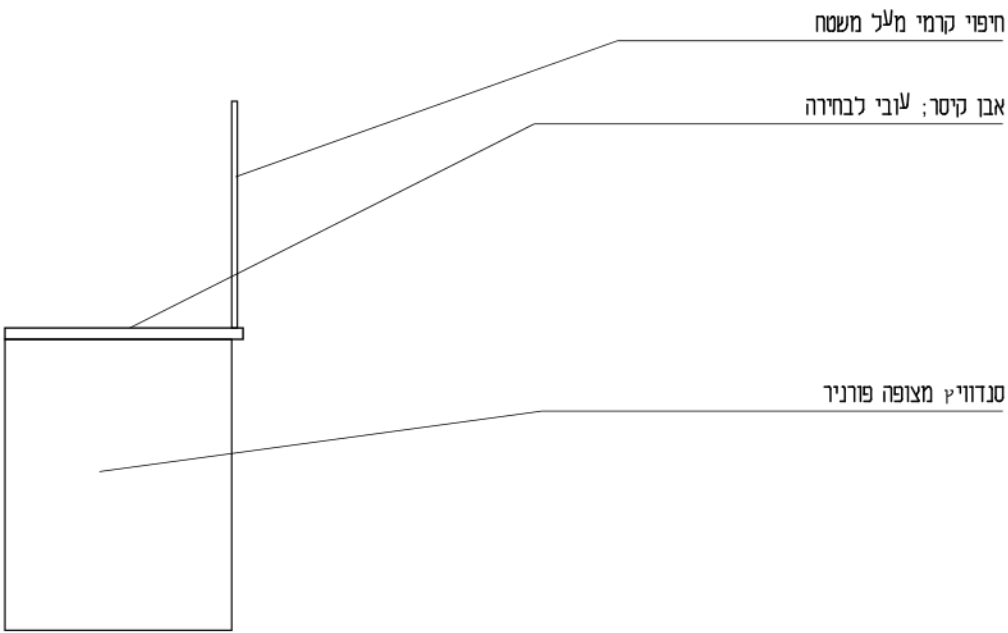


מקור: מפרט למי 157; פריסות מקור נגרות חורה גבורים וחלוקת אריחים הם הצלתי. לא מידות הזמנה.
כל יחידות D12 נשמרות ודבור הפניה מדיה קולטת חשמל. גז ואוויר מכשירים טלונים תיאום.


תכנית מטבח - לפי D12

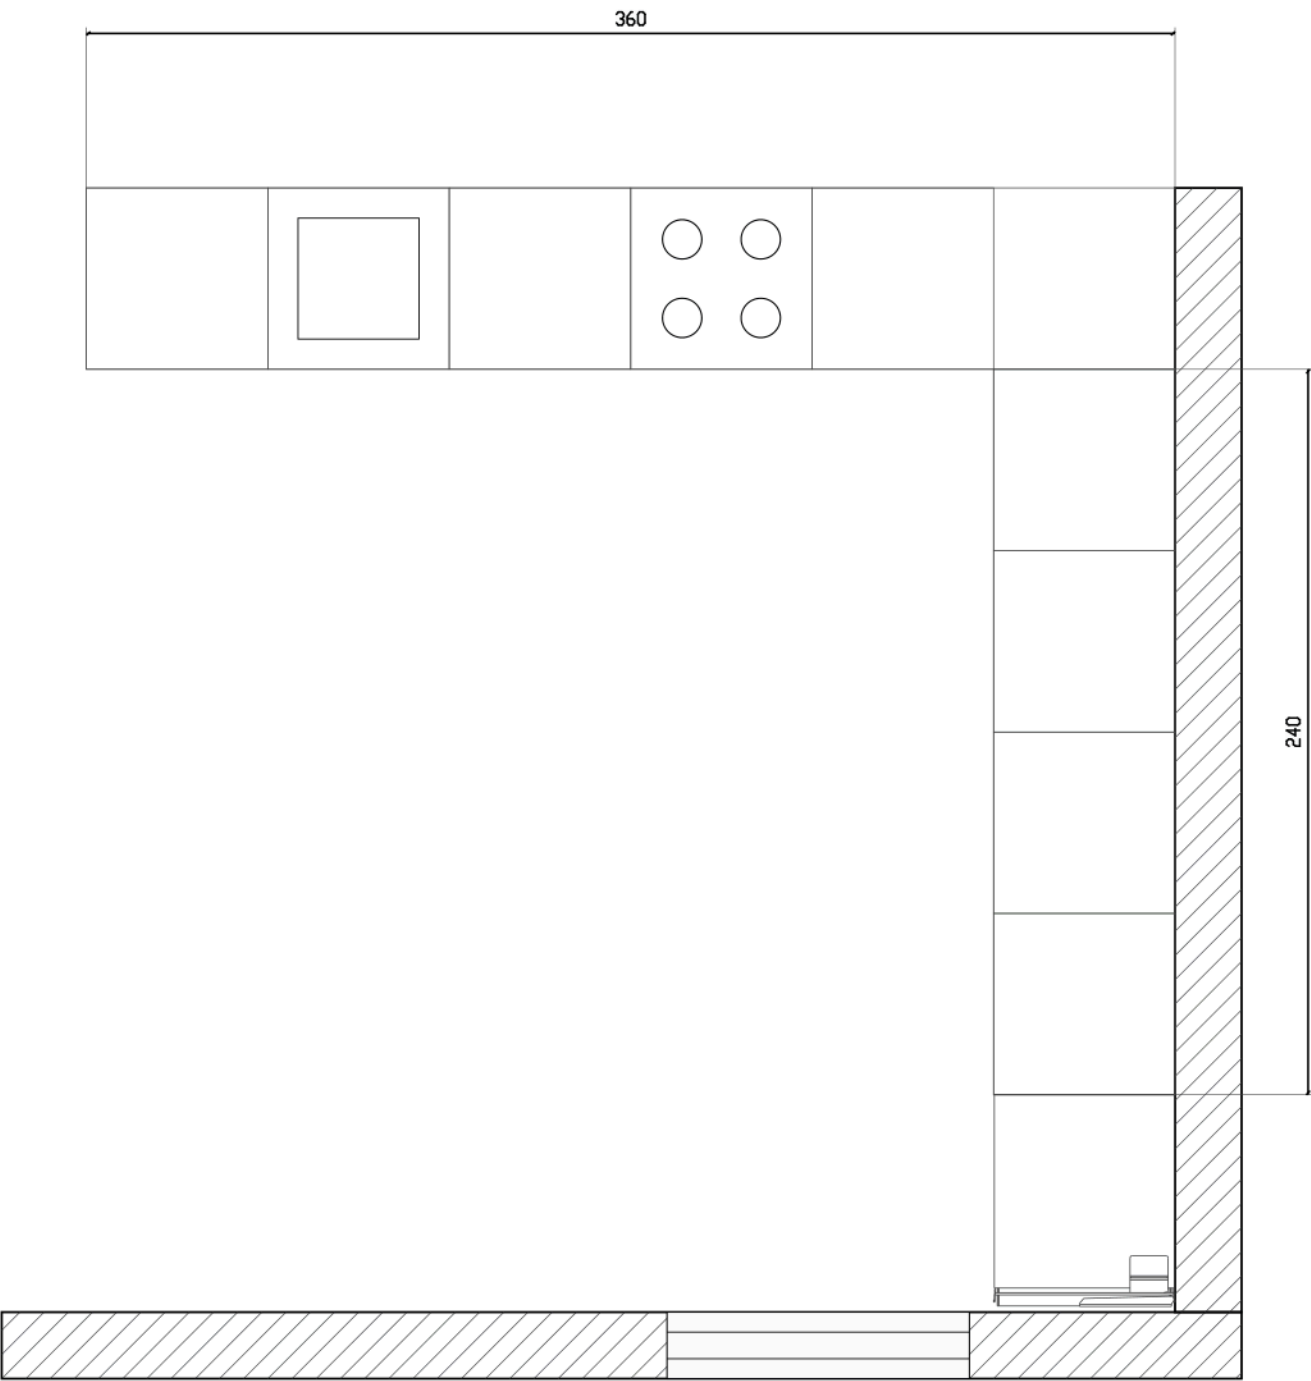

פריסת צפון

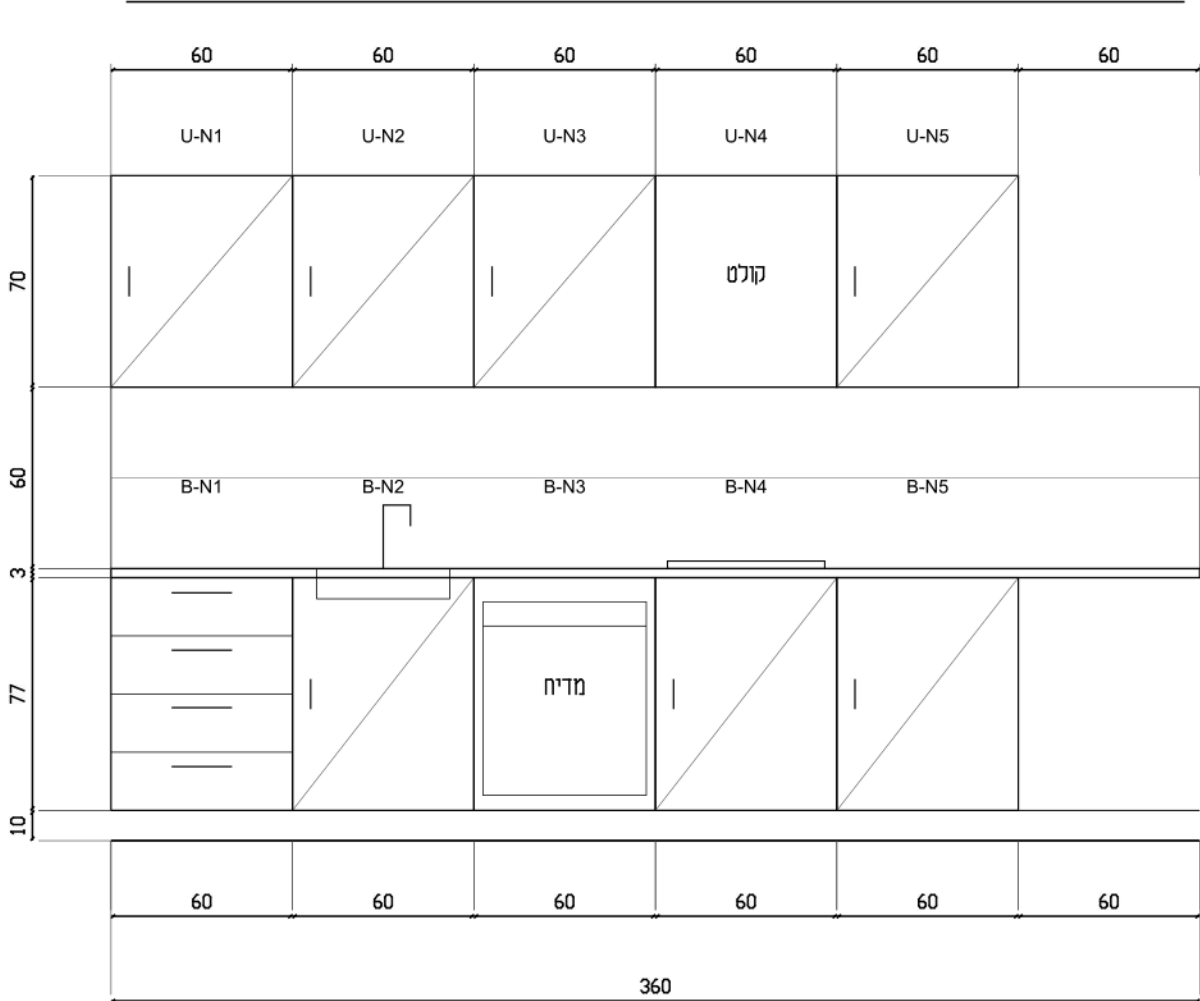

פריסת מזרח

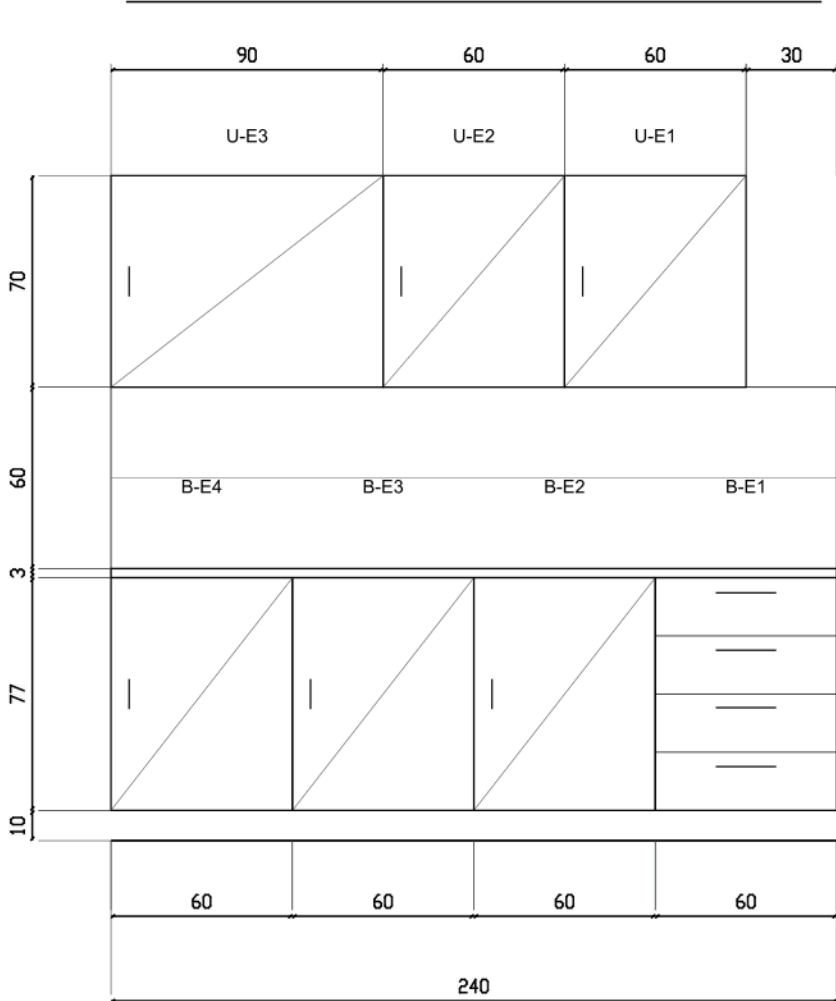

פריסות מטבח

A06 | D12 | 1:25 / 1:20

תיאום בכד - לא לביצוע | כל נספח המקור נשמר כלא שני

סט תיאום 03

140 מ"ר / 5 חדרים

נשטר 012

עריכה: TWO HALVES

תאריך 06.09.26

חתימות: טרם ניתנו

התאמה מלאה: פתוחה

אין אישור לביצוע

תלויות גיליון

D05 / D06 / D07

שם המזמין

TWO HALVES

איש קשר+ טלפון

מספר הזמנה

שם פרויקט

יחידת דיור חד קומתית

140 מ"ר / 5 חדרים

כמות: 1

שם התוכנית

רחצה ושירותים

מהדורה 03 / A07

TWO HALVES

תכנון

06.09.26

תאריך

אישור תוכניות

תכנון

תאריך

לביצוע

שינויים\עדכונים

תאריך

שינוי

לתיאום בלבד

רשימת גליונות	
שם ותכנית	מס' גליון
תכנית מידות	01
ממד ותכולה	02
תכנית נג	03
חתכים	04
חזיתות	05
פרסיות מטבח	06
רחצה ושירותים	07
רחצת הורים	08
ארונות וכביסה	09
פתחים וכלים	10
קיר ומוחיצה	11
הובלה וממשקים	12
מים ותברואה	13
השלמות פרסיות	14
תקרה ותאורה	15
ריצוף וגמרים	16
הצבה ושלד	17
חשמל ותקשורת	18
מיווג ומערכות	19
פרטי ממשקים	20
פתחים ומערכות	21

TWO HALVES


Design at its finest

מקרא פריסות


דחפי עד 210 ס"מ.
אריז 30: הצללה
רומי כלים: הצללה
מיכל סמוי: 20 ס"מ.
מבט אל הקיר והקוב.
מידות בס"מ.
מקור: למ" 157-158.
כירות: רשמה A10.
נקודות חיבור: A13.

ס"מ	רום מוצע
42	מושב אסלה
120	מיכל סמוי
85	כיר
105-195	מראה
60	אחבסיה
200	מסר מקלחון


שירותים - דרום

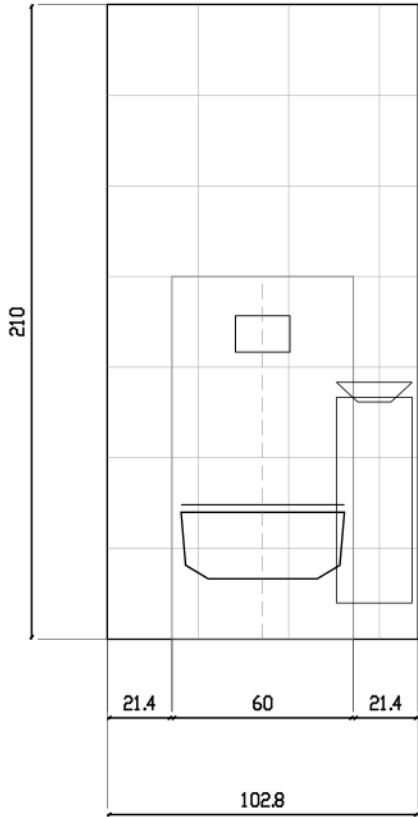


שירותים - מלר

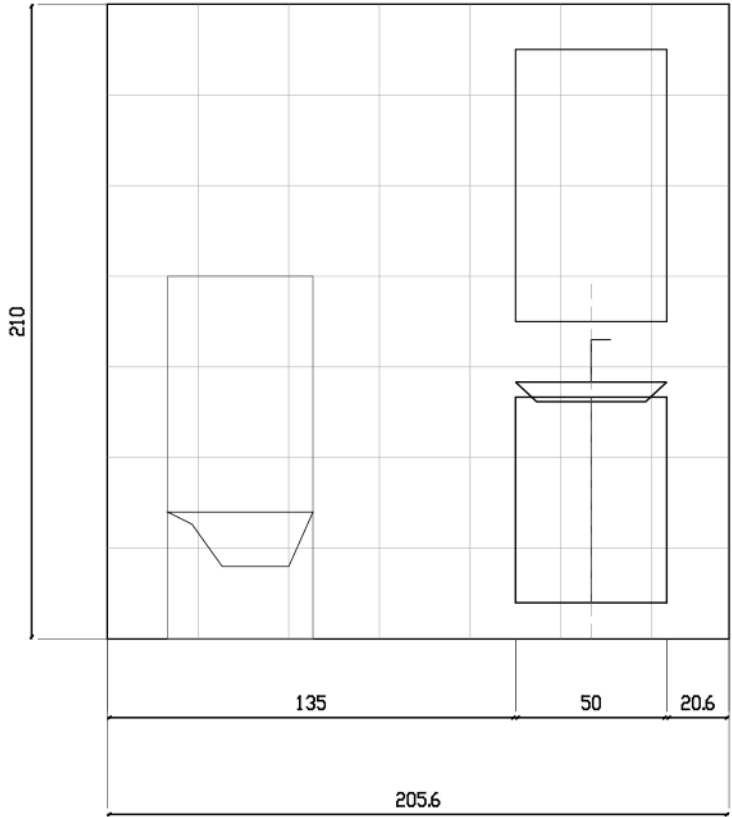


רחצה - צפון

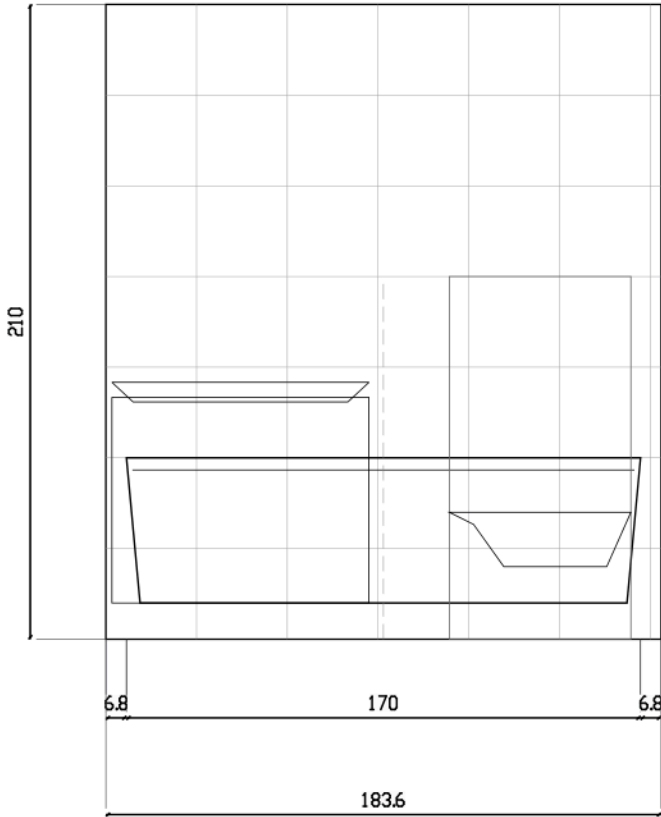


רחצה - מזרח

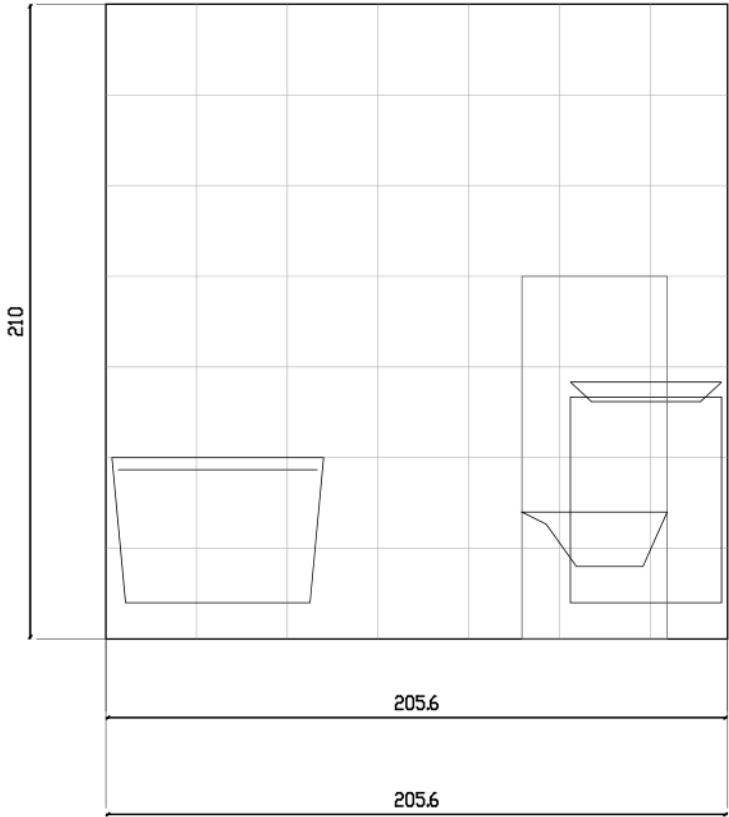

רחצה - דרום

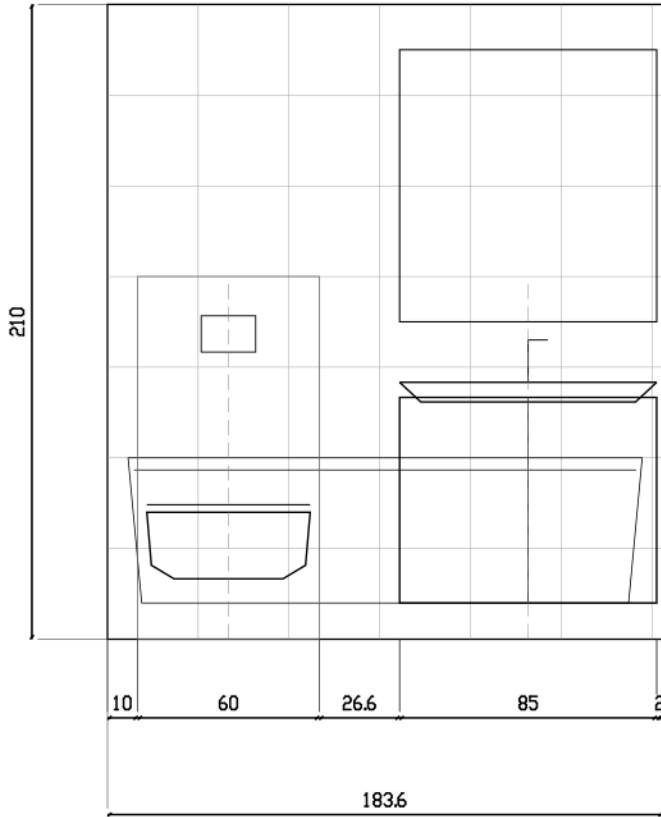

רחצה - מלר

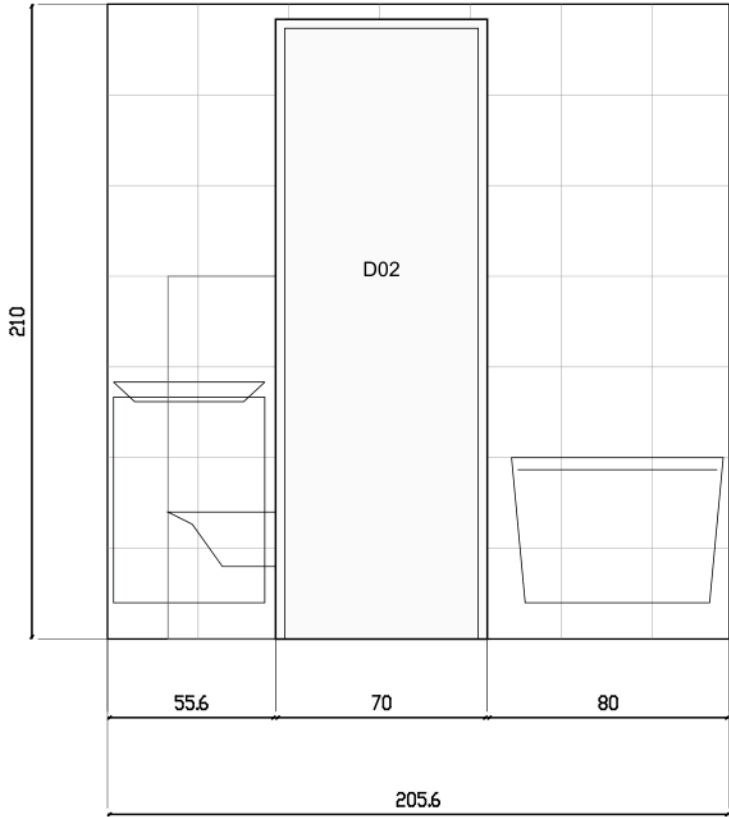

רחצה ושירותים

A07 | D12 | 1:25 / 1:50

לתיאום בלבד - לא לביצוע | כל נספחי המקור נשמרו ללא שינוי

כל ארבעת קירות הרחצה וכל קירות השירותים מוצגים ב-A14 / A07. השלכה דרום/מזרח הופכת את ציר התכנית. צורות הכלים סממיות על מלספות 012: בחירת דגם. גובה חיבורי-לגון וגובה למיכל הסמוי לייזן לתיאום.

סט תיאום 03

140 מ"ר / 5 חדרים
נשמר D12
עריכה: TWO HALVES
תאריך 06.09.26
חתימות: סרם ניתנו
התאמה מלאה: פתוחה
אין אישור לביצוע

תלויות גיליון
D05 / D06 / D07

שם המזמין
TWO HALVES

איש קשר+ טלפון

מספר הזמנה

שם פרויקט
יחידת דיור חד קומתית
140 מ"ר / 5 חדרים
כמות: 1

שם התוכנית
רחצת הורים
מהדורה 03 / A08

תכנון
06.09.26
TWO HALVES

אישור
תוכניות
תאריך

תכנון
תאריך

לביצוע

שינויים\עדכונים
תאריך
שינוי
לתיאום בלבד

רשימת גליונות

שם גליון	מס' גליון
תכנית מידות	01
ממד ותכולה	02
תכנית נג	03
חתיכים	04
חזיתות	05
פריסת מטבח	06
רחצה ושירותים	07
רחצת הורים	08
ארונות וכביסה	09
פתחים וכלים	10
קיר ומחיצה	11
הובלה וממשקים	12
מים ותברואה	13
השלמות פריסת	14
תקרה ותאורה	15
ריצוף וגמרים	16
הצבה ושלד	17
חשמל ותקשורת	18
מיווג ומערכות	19
פריט ממשקים	20
פתחים ומערכות	21

TWO HALVES

Design at its finest

תכנית מפתח

ניור 85 ס"מ.
מקלחון 90/90.
אסלה תלויה.
מראה בקיר מזרח:
הצלה 65 ס"מ.
חזון W06 במעריב.
החזון נשאר גלוי.
מקור: D12; למ: 158.

ס"מ	רום מוצע
42	אסלה
85	ניור
105-195	מראה
120	מיכל
200	מקלחון

גובה חיפוי 210 ס"מ לפי המפרט. גב מיכל 20 ס"מ הוא שריון D12; פירוט מסגרת וליגון דורש דגם.
המראה במזרח היא הצלת Set101 שמזווה לא שניו בתכנית D12 ולא פריט שאושר להחמנה.

רחצת הורים - צפון

רחצת הורים - מזרח

רחצת הורים

A08 | D12 | 1:25 / 1:50

תזיאום בכבד - לא לביצוע | כל נספחי המקור נשמרו כלא שניו

רחצת הורים - דרום

רחצת הורים - מערב

סט תיאום 03

140 מ"ר / 5 חדרים

נשחר 012

עריכה: TWO HALVES

תאריך 06.09.26

חתימות: סרם ניתנו

התאמה מלאה: פתוחה

אין אישור לביצוע

תלויות גליון

D05 / D06 / D07

שם המזמין

TWO HALVES

איש קשר+ טלפון

מספר הזמנה

שם פרויקט

יחידת דיור חד קומתית

140 מ"ר / 5 חדרים

כמות: 1

שם התוכנית

ארונות וכביסה

מהדורה 03 / A09

תכנון

אישור

תאריך

06.09.26

תכנון

אישור

תאריך

לביצוע

שינויים\עדכונים

תאריך

שינוי

לתיאום בלבד

רשימת גליונות


שם גליון	מס' גליון
תכנית מידות	01
ממד ותכולה	02
תכנית נג	03
חתיכים	04
חזיתות	05
פריסת מטבח	06
רחצה ושירותים	07
רחצת חדרים	08
ארונות וכביסה	09
פתחים וכלים	10
קיר ומחיצה	11
הובלה ומשקים	12
מים ונברואה	13
השלמות פריסת	14
תקרה ותאורה	15
ריצוף וגמרים	16
הצבה ושלד	17
חשמל ותקשורת	18
מיווג ומערכות	19
פריט משקים	20
פתחים ומערכות	21

TWO HALVES

Design at its finest


ארונות חדרים: 45 ס"מ בצפון ובדרום.
ארון מזרח: לזמק 60 ס"מ.
מלברים 115 / 117.5 ס"מ.
דלת כביסה: שתי כנפיים 40 ס"מ.
מכונת כביסה לפי 012 ס: מלספת 65/65.
מייבש מלל: הצלת פריסה קיימת בלבד.
מידות ומרווחי שירות ייקבעו לפי דגם.

כביסה - תכנית וגישה

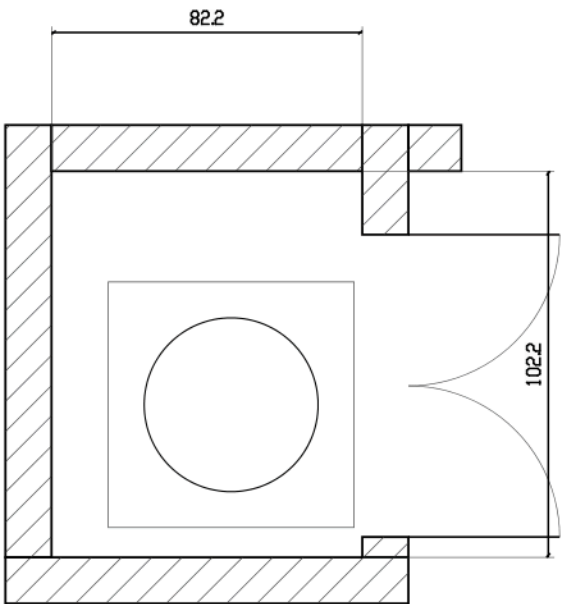

פליטת מייבש - מסגרי לתיאום

כביסה - פנים, גבהים מוצעים

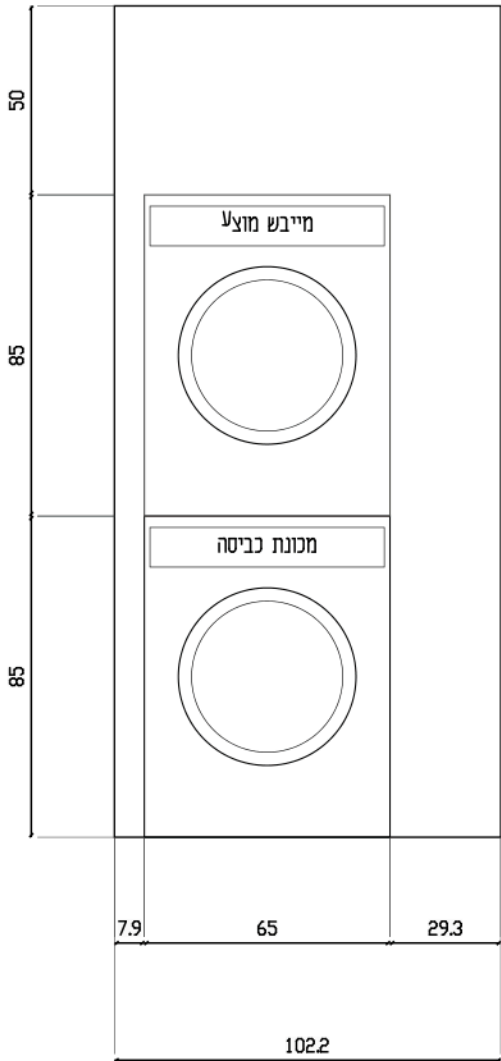


ארונות וכביסה


A09 | D12 | 1:20 / 1:25

לתיאום בלבד - לא לביצוע | כל נספחי המקור נשמרו ללא שינוי

חדר ארונות - תכנית

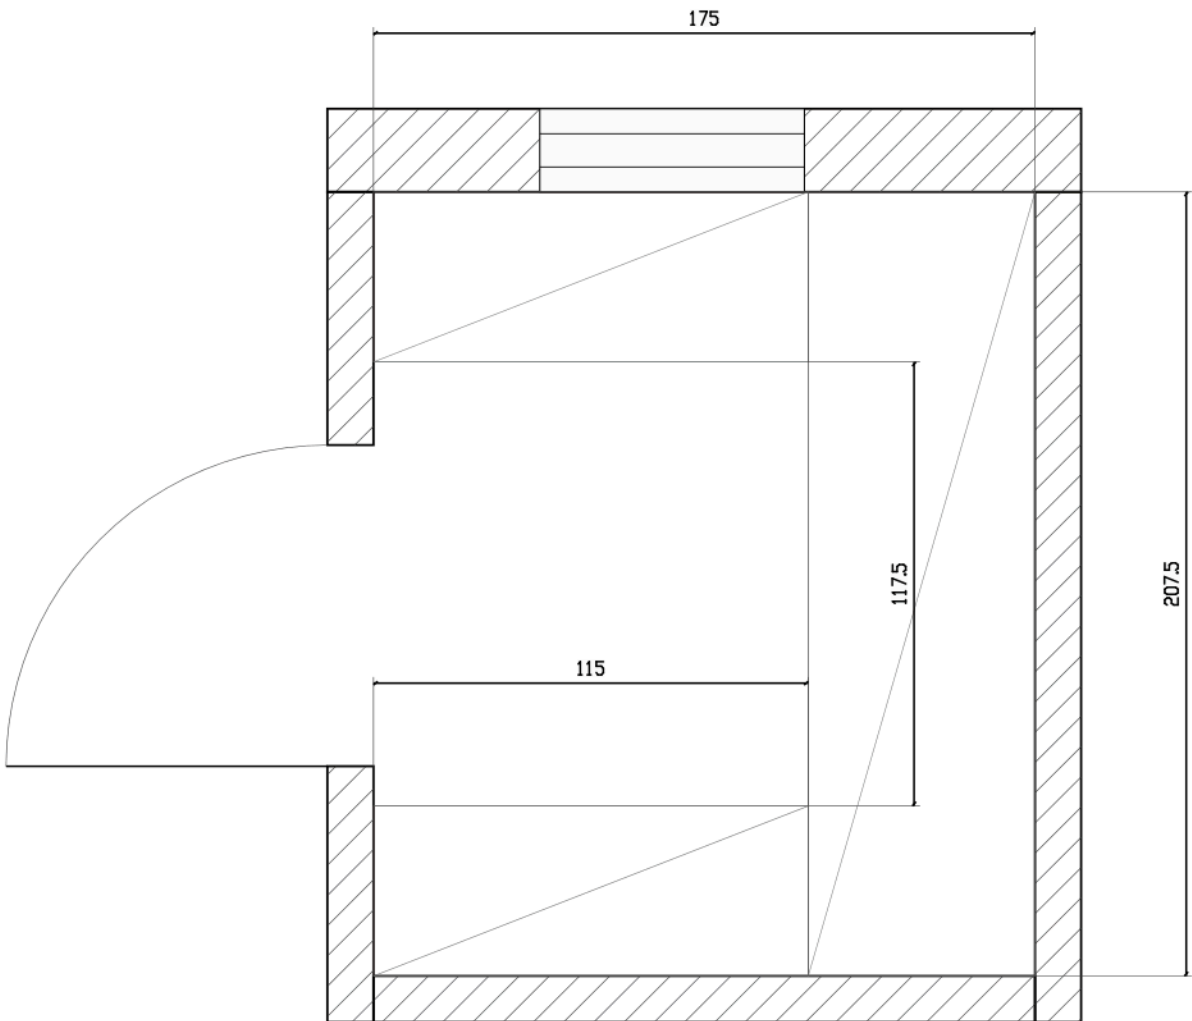

פריסת צפון - חלון נשאר גלוי

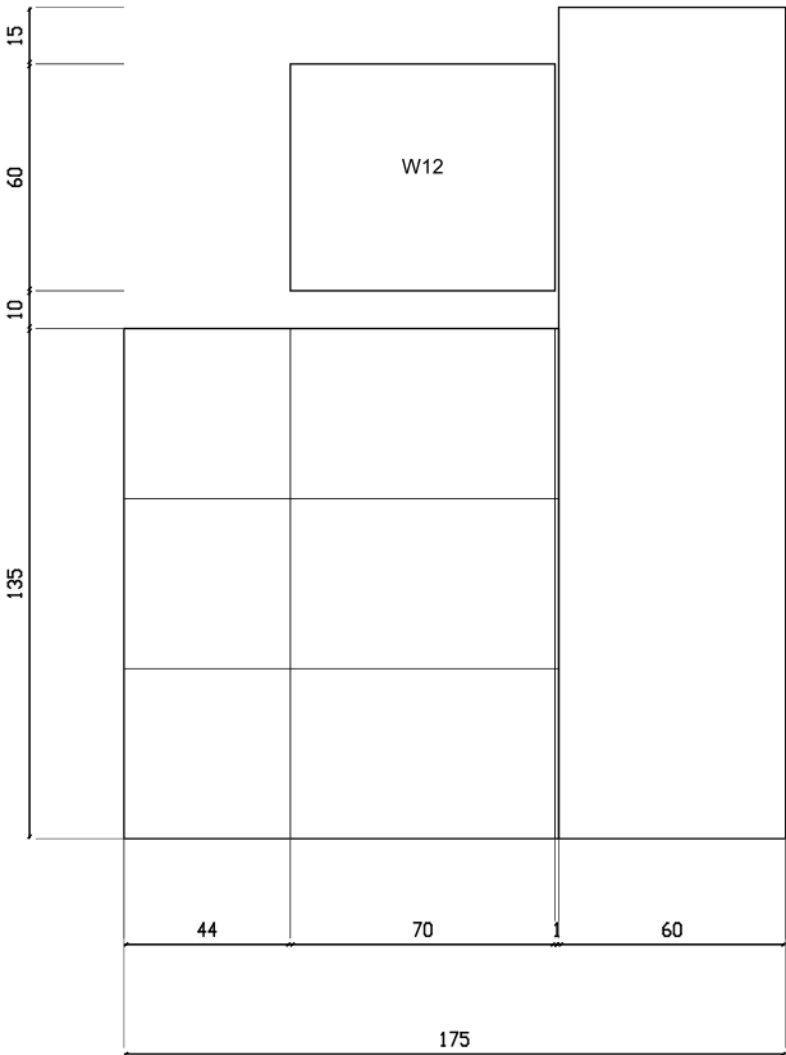

הפריסה שמרת את 012 ואת הצלת הגובה הקיימת: מייבש מולקום אינו החלטת תכנית חדשה.
ארונות דרום ומזרח ודלתות כביסה: A14. אזורי: רוחי סיפול, פרוזל וליגון למכשירים דורשים תיאום ספק.

סט תיאום 03
140 מ"ר / 5 חדרים
נשמר D12
עריכה: TWO HALVES
תאריך 06.09.26
חתימות: סרם ניתנו
התאמה מלאה: פתוחה
אין אישור לביצע
תלויות גיליון
D05 / D06

שם המזמין
TWO HALVES
איש קשר+ טלפון

מספר הזמנה

שם פרויקט
יחידת דיור חד קומתית
140 מ"ר / 5 חדרים
כמות: 1

שם התוכנית
פתחים וכלים
מהדורה 03 / A10

TWO HALVES	תכנן	אישור תוכניות
06.09.26	תאריך	
	תכנן	לביצוע
	תאריך	

שינויים\עדכונים
תאריך
שינוי
לתיאום בלבד

רשימת גליונות	שם ותכנית	מס' ליון
01	תכנית מידות	
02	ממד ותכולה	
03	תכנית נג	
04	חתכים	
05	חזיתות	
06	פריסות מטבח	
07	רחצה ושירותים	
08	רחצת הורים	
09	ארונות וכביסה	
10	פתחים וכלים	
11	קיר ומחיצה	
12	הובלה וממשקים	
13	מים ותברואה	
14	השלמות פריסות	
15	תקרה ותאורה	
16	ריצוף וגמרים	
17	הצבה ושלד	
18	חשמל ותקשורת	
19	מיווג ומערכות	
20	פריט ממשקים	
21	פתחים ומערכות	

TWO HALVES Design at its finest

בסיס	גובה	רוחב	מס'
מקור	200	80	D01
נומינלי D12	205	70	D02
נומינלי D12	205	70	D03
נומינלי D12	205	80	D04
נומינלי D12	205	80	D05
נומינלי D12	205	80	D06
נומינלי D12	205	85	D07
נומינלי D12	205	80	D08
מקור	210	90	D09
כביסה	205 נומינלי	2 x 40	D10

רגילים: הדזה- טריפלקט 3+3- רשת ותריס חשמלי. חלון ממ"ד לפי מוצר מוגן.

מידות הן פתחים נומינליים; מסגרת- אור נקי- סף ומשקוף לפי ספק נבחר.

גובה מ"לי אזור הספה W05. פתח רצפה 150: סוג ורוחב מול יילוד קודם לתיאום W02:

כניסה 90/210 לפי מפרט: הדף 80/200 לפי מוצר; דלתות פנים 205 נומינלי D12.

רשימת חלונות - מתכנית D12

סוג / מקור	O.K	U.K	גובה	רוחב	ציר	מס'
הדזה / לתיאום	205	105	100	150	S	W01
סוג הפתח לתיאום	225	0	225	150	S	W02
הדזה / לתיאום	205	105	100	100	S	W03
הדזה / לתיאום	205	105	100	100	S	W04
סוג הפתח לתיאום	225	145	80	140	W	W05
הדזה / לתיאום	205	105	100	50	W	W06
הדזה / לתיאום	205	105	100	120	E	W07
הדזה / לתיאום	205	105	100	150	E	W08
מוצר	210	110	100	100	W	W09
הדזה / לתיאום	205	105	100	180	N	W10
הדזה / לתיאום	205	105	100	140	N	W11
הדזה / לתיאום	205	145	60	70	N	W12

כלים, ברזים ואביזורים - סליף 1.8, למ' 158

בסיס	כמות	פריט	סימן
מפרט	3	אסלה תלויה + מיכל סמוי	S01
מפרט	1	אמבטיה 170/70	S02
מפרט	1	מקלחון ציר 90/90	S03
מפרט	2	ארון רחצה 85 + כיור ומראה	S04
הצלת תכנית	1	כיור שירותים: הצלת תכנית	S05
מפרט	1	כיור מטבח - התקנה שטוחה	S06
הצלת תכנית	1	חיבור מכונת כביסה: בתכנית	S07
מפרט	1	דוד שמש 200 ליטר + קולט כפול	S08
מפרט	10	נקודות אינסטלציה: סליף 1.8 לדירת 140 מ"ר	S09
מפרט	1	ברז מטבח פרח - חמת רותם או שווה לך	S10
מפרט	3	ברז פרח קצר - חמת רותם או שווה לך	S11
מפרט	2	ברז אינסטרפיז 4 דרך - חמת רותם או שווה לך	S12
מפרט	1	תוספת למזלף מקלחת	S13
מפרט	1	ראש גשם	S14
מפרט	1	אביק אמבטיה	S15
מפרט	1	שיפוץ קרמיקה 90/90	S16

לשר נקודות אינסטלציה הן דרישת חודח; סימוני מרכזי הכלים P10-P01 אינם אישור לספירה זו.

רשימה זו אינה הזמנת דגמים- חיבורים- גובה הרכבה ואישור ספק נשאו פתוחים מקורות: מוצר; מפרט למ' 156-158.

פתחים וכלים

מידות בס"מ | D12 | A10

לתיאום בכבד - לא לביצע | כל נספחי המקור נשמרו לכל שנוי

סט תיאום 03

140 מ"ר / 5 חדרים

נשמר 012

עריכה: TWO HALVES

תאריך 06.09.26

חתימות: סרט ניתנו

התאמה מלאה: פתוחה

אין אישור לביצוע

תלויות גיליון

D02 / D03 / D04

שם המזמין

TWO HALVES

איש קשר+ טלפון

מספר הזמנה

שם פרויקט

יחידת דיור חד קומתית

140 מ"ר / 5 חדרים

כמות: 1

שם התוכנית

קיר ומחיצה

מהדורה 03 / A11

תכנון

אישור

תוכניות

תאריך

06.09.26

תכנון

אישור

תוכניות

תאריך

לביצוע

שינויים\עדכונים

תאריך

שינוי

לתיאום בלבד

רשימת גליונות

שם תוכנית

מס' גליון

01 תכנית מידות

02 מפרט תכולה

03 תכנית נג

04 חתכים

05 חזיתות

06 פריסת מטבח

07 רחצה ושירותים

08 רחצת הורים

09 ארונות וכביסה

10 פתחים וכלים

11 קיר ומחיצה

12 הובלה ומשקים

13 מים וחברואה

14 השלמות פריסת

15 תקרה ותאורה

16 ריצוף וגמרים

17 הצבה ושלי

18 חשמל ותקשורת

19 מיווג ומערכות

20 פריט ממשקים

21 פתחים ומערכות

TWO HALVES

Design at its finest

מחיצת פנים

122

13 13

13 70 13

100 מ"מ

44 מ"מ

מסגרת 50 מ"מ

לוח גבס 12.7 נומינלי 13

לוח גבס 12.7 נומינלי 13

מסגרת 70 מ"מ ובידוד

לוח גבס 12.7 נומינלי 13

לוח גבס 12.7 נומינלי 13

ריצוף / בסון B30 / פח מגולוון / שלדה לתכנון

הבחנת מקורות מחייבת

קיר הליקף

220

100 44 13

100 50 13

100 מ"מ

44 מ"מ

מסגרת 50 מ"מ

לוח גבס 12.7 נומינלי 13


לוח גבס 12.7 נומינלי 13

ריצוף / בסון B30 / פח מגולוון / שלדה לתכנון

קיר ומחיצה

טכנות / 1:5 | 012 | A11


לתיאום בלבד - לא לביצוע | כל נספחי המקור נשמרו ללא שינוי

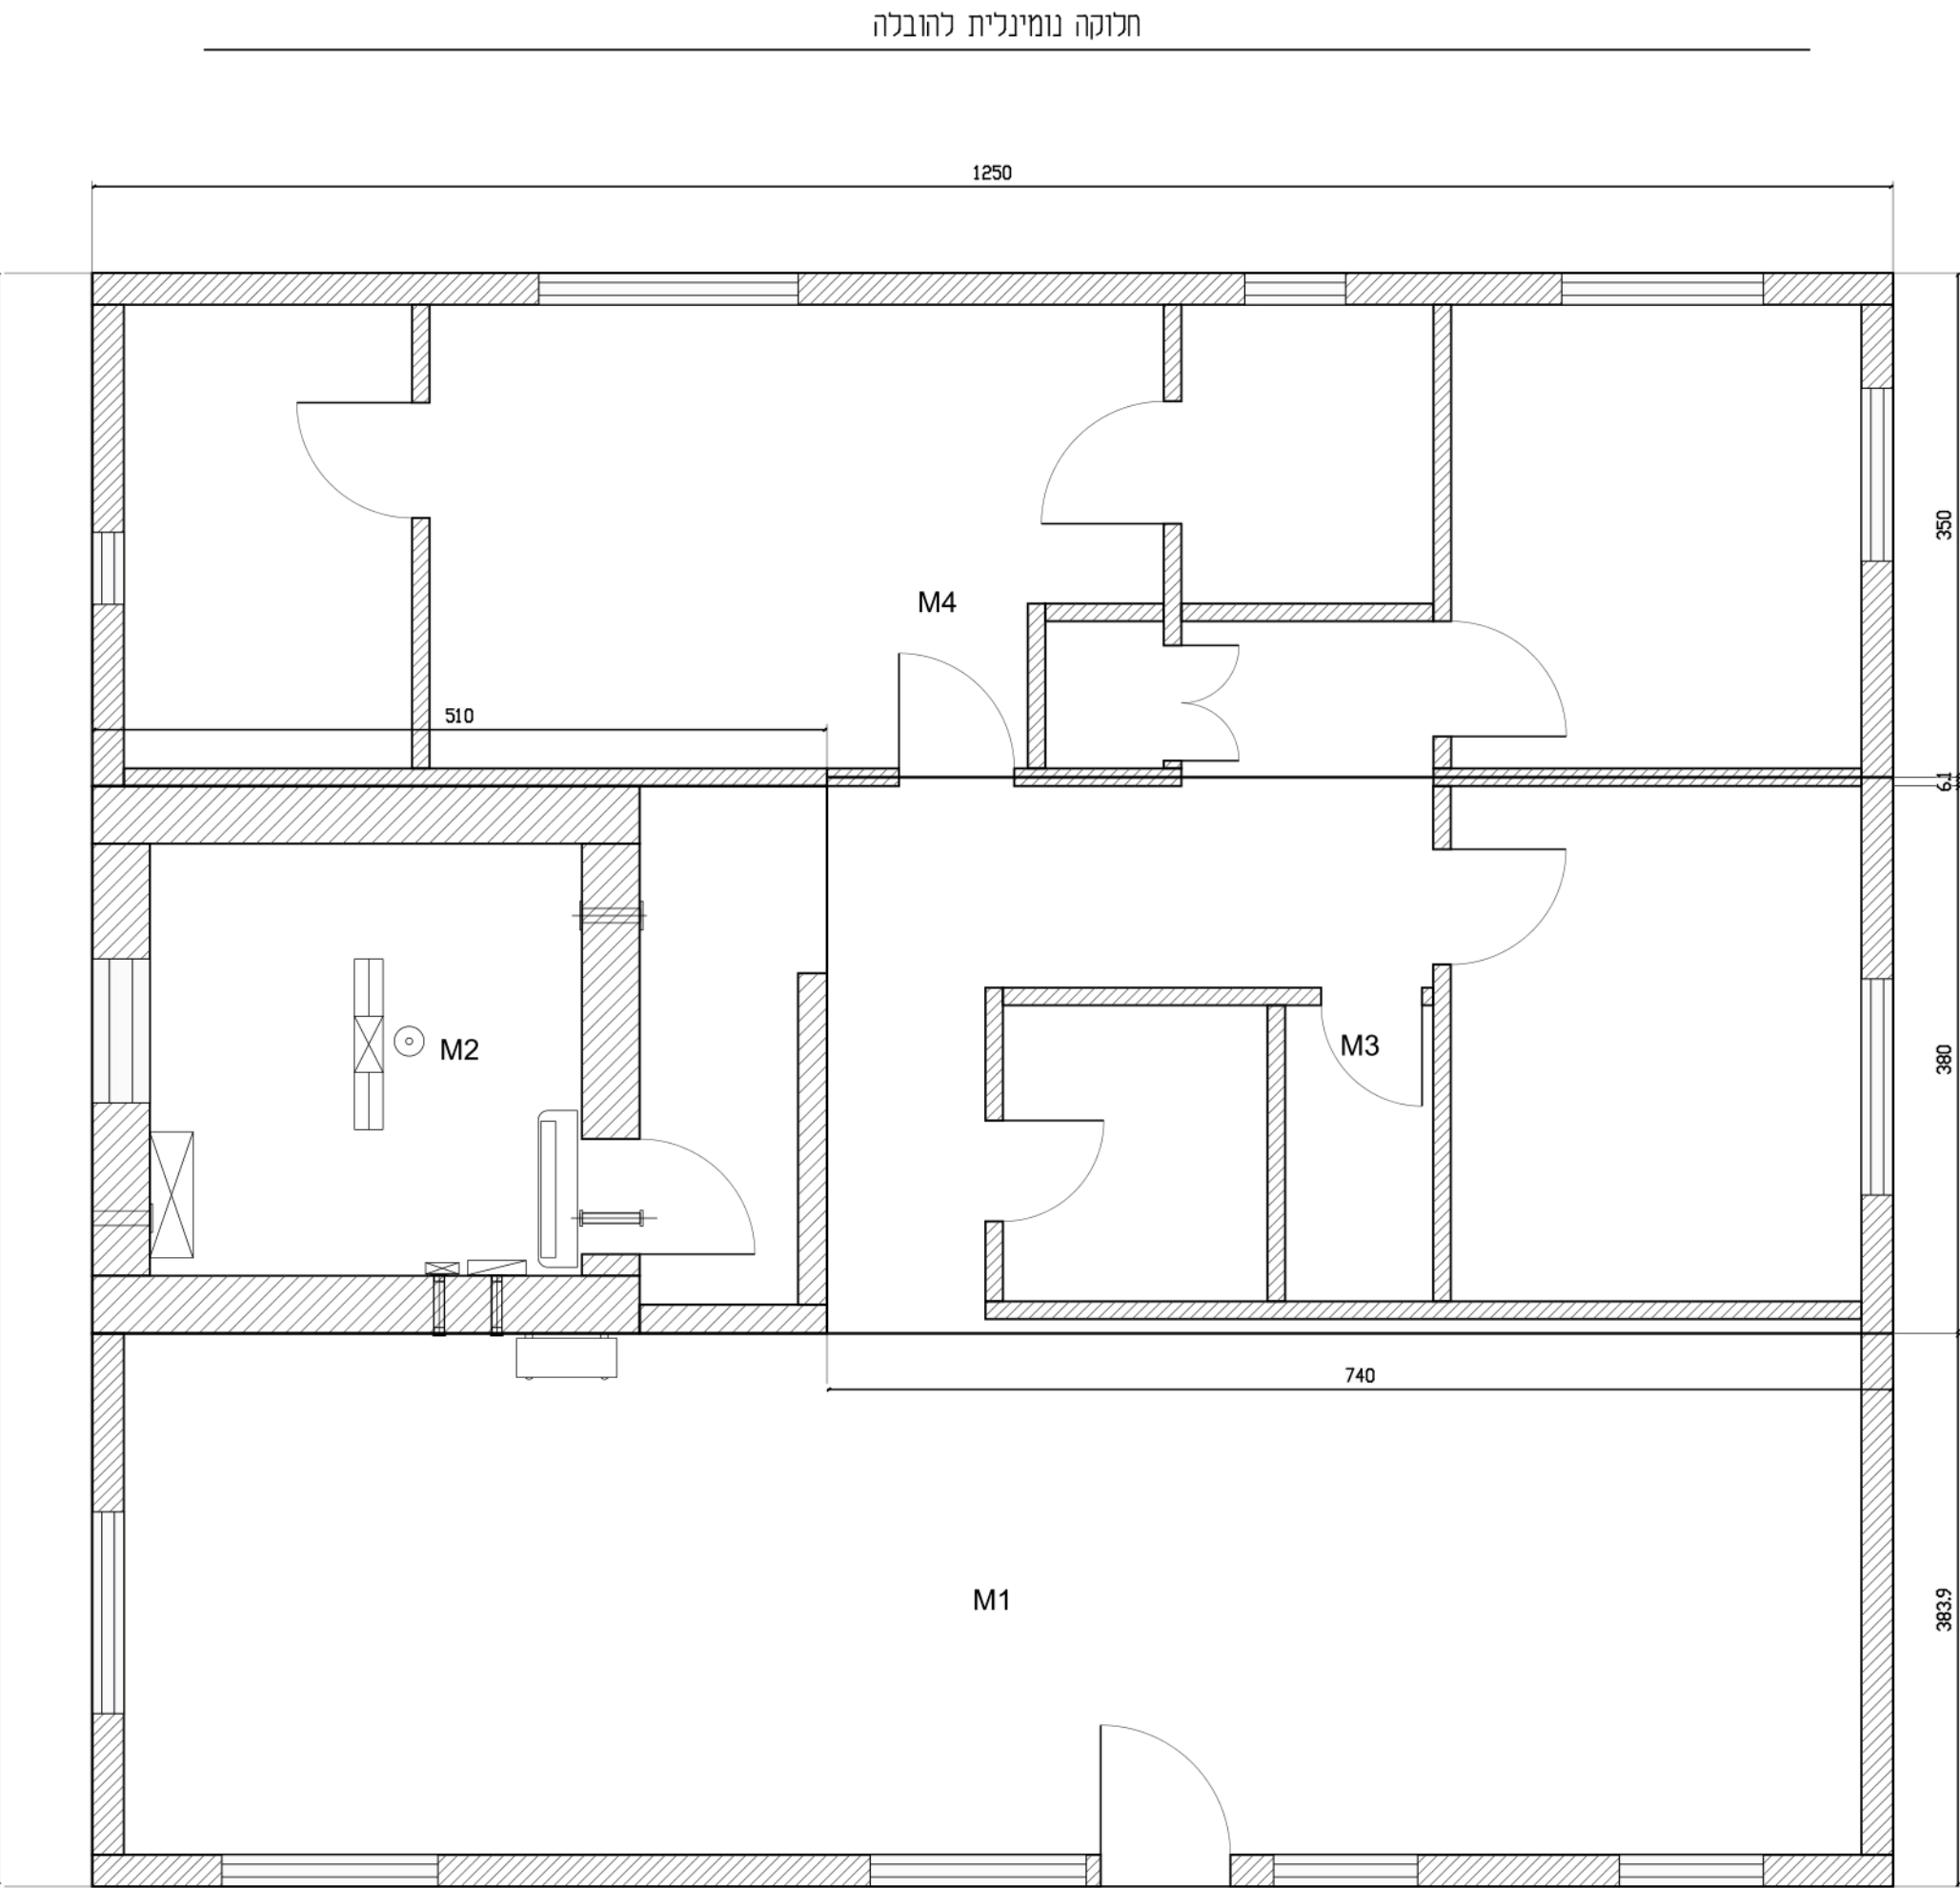

יחידה	אורך	רוחב	יחידה לך 450
M1	1250	383.9	66.1
M2	510	380	70
M3	740	386.1	63.9
M4	1250	356.1	93.9

היחידה היא לרוחב כולל, לא לכל צד.
יש לכלול בליטות ואביזרים בהובלה.
גבול מקור: 450 / 1300 ס"מ.
רוחב גוף מומלץ: 430 ס"מ.
אין נתון סופי לביטוח התקנה.

ממשק צפוני - מדרגה 61 מ"מ

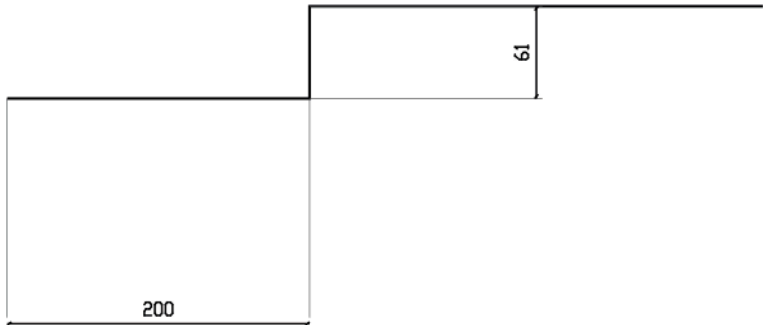

הובלה וממשקים

פרטי מקור / 1:50 | D12 | A12

נתיאום בלבד - לא לביצוע | כל נספח המקור נשמר כלא שני

שרטוט זה מגדיר מלפספת וממשקי תיאום בלבד. משקל, מנוף, ליקון, תמיכות וחיבורי שלדות אינם מחושבים.
הדגמה מקורית בתיק: חתכי פלדה ברגים ווייתוכים לבית דורשים תכנון. ראה A20 / A17.
מקור מגבלות ההובלה: דוא"ל הלקוח ותמונת הפורגומה אין שני גאומטרי ב-120.

סט תיאום 03

140 מ"ר / 5 חדרים
נשטר D12
עריכה: TWO HALVES
תאריך 06.09.26
חתימות: טרם ניתנו
התאמה מלאה: פתוחה
אין אישור לביצוע

תלויות גיליון
D03 / D05

שם המזמין
TWO HALVES

איש קשר+ טלפון

מספר הזמנה

שם פרויקט
יחידת דיור חד קומתית
140 מ"ר / 5 חדרים
כמות: 1

שם התוכנית
הובלה וממשקים
מהדורה 03 / A12

TWO HALVES
06.09.26

תכנון
תאריך

אישור
תוכניות

תכנון
תאריך


לביצוע

שינויים\עדכונים
תאריך
שינוי
לתיאום בלבד

רשימת גליונות

שם גליון	מס' גליון
תכנית מידות	01
ממד ותכולה	02
תכנית נג	03
חתכים	04
חזיתות	05
פריסת מטבח	06
רחצה ושירותים	07
רחצת הורים	08
ארונית וכביסה	09
פתחים וכלים	10
קיר ומחיצה	11
הובלה וממשקים	12
מים ותברואה	13
השלמות פריסת	14
תקרה ותאורה	15
ריצוף וגמרים	16
הצבה ושלי	17
חשמל ותקשורת	18
מיוון ומערכות	19
פריט ממשקים	20
פתחים ומערכות	21

TWO HALVES
Design at its finest

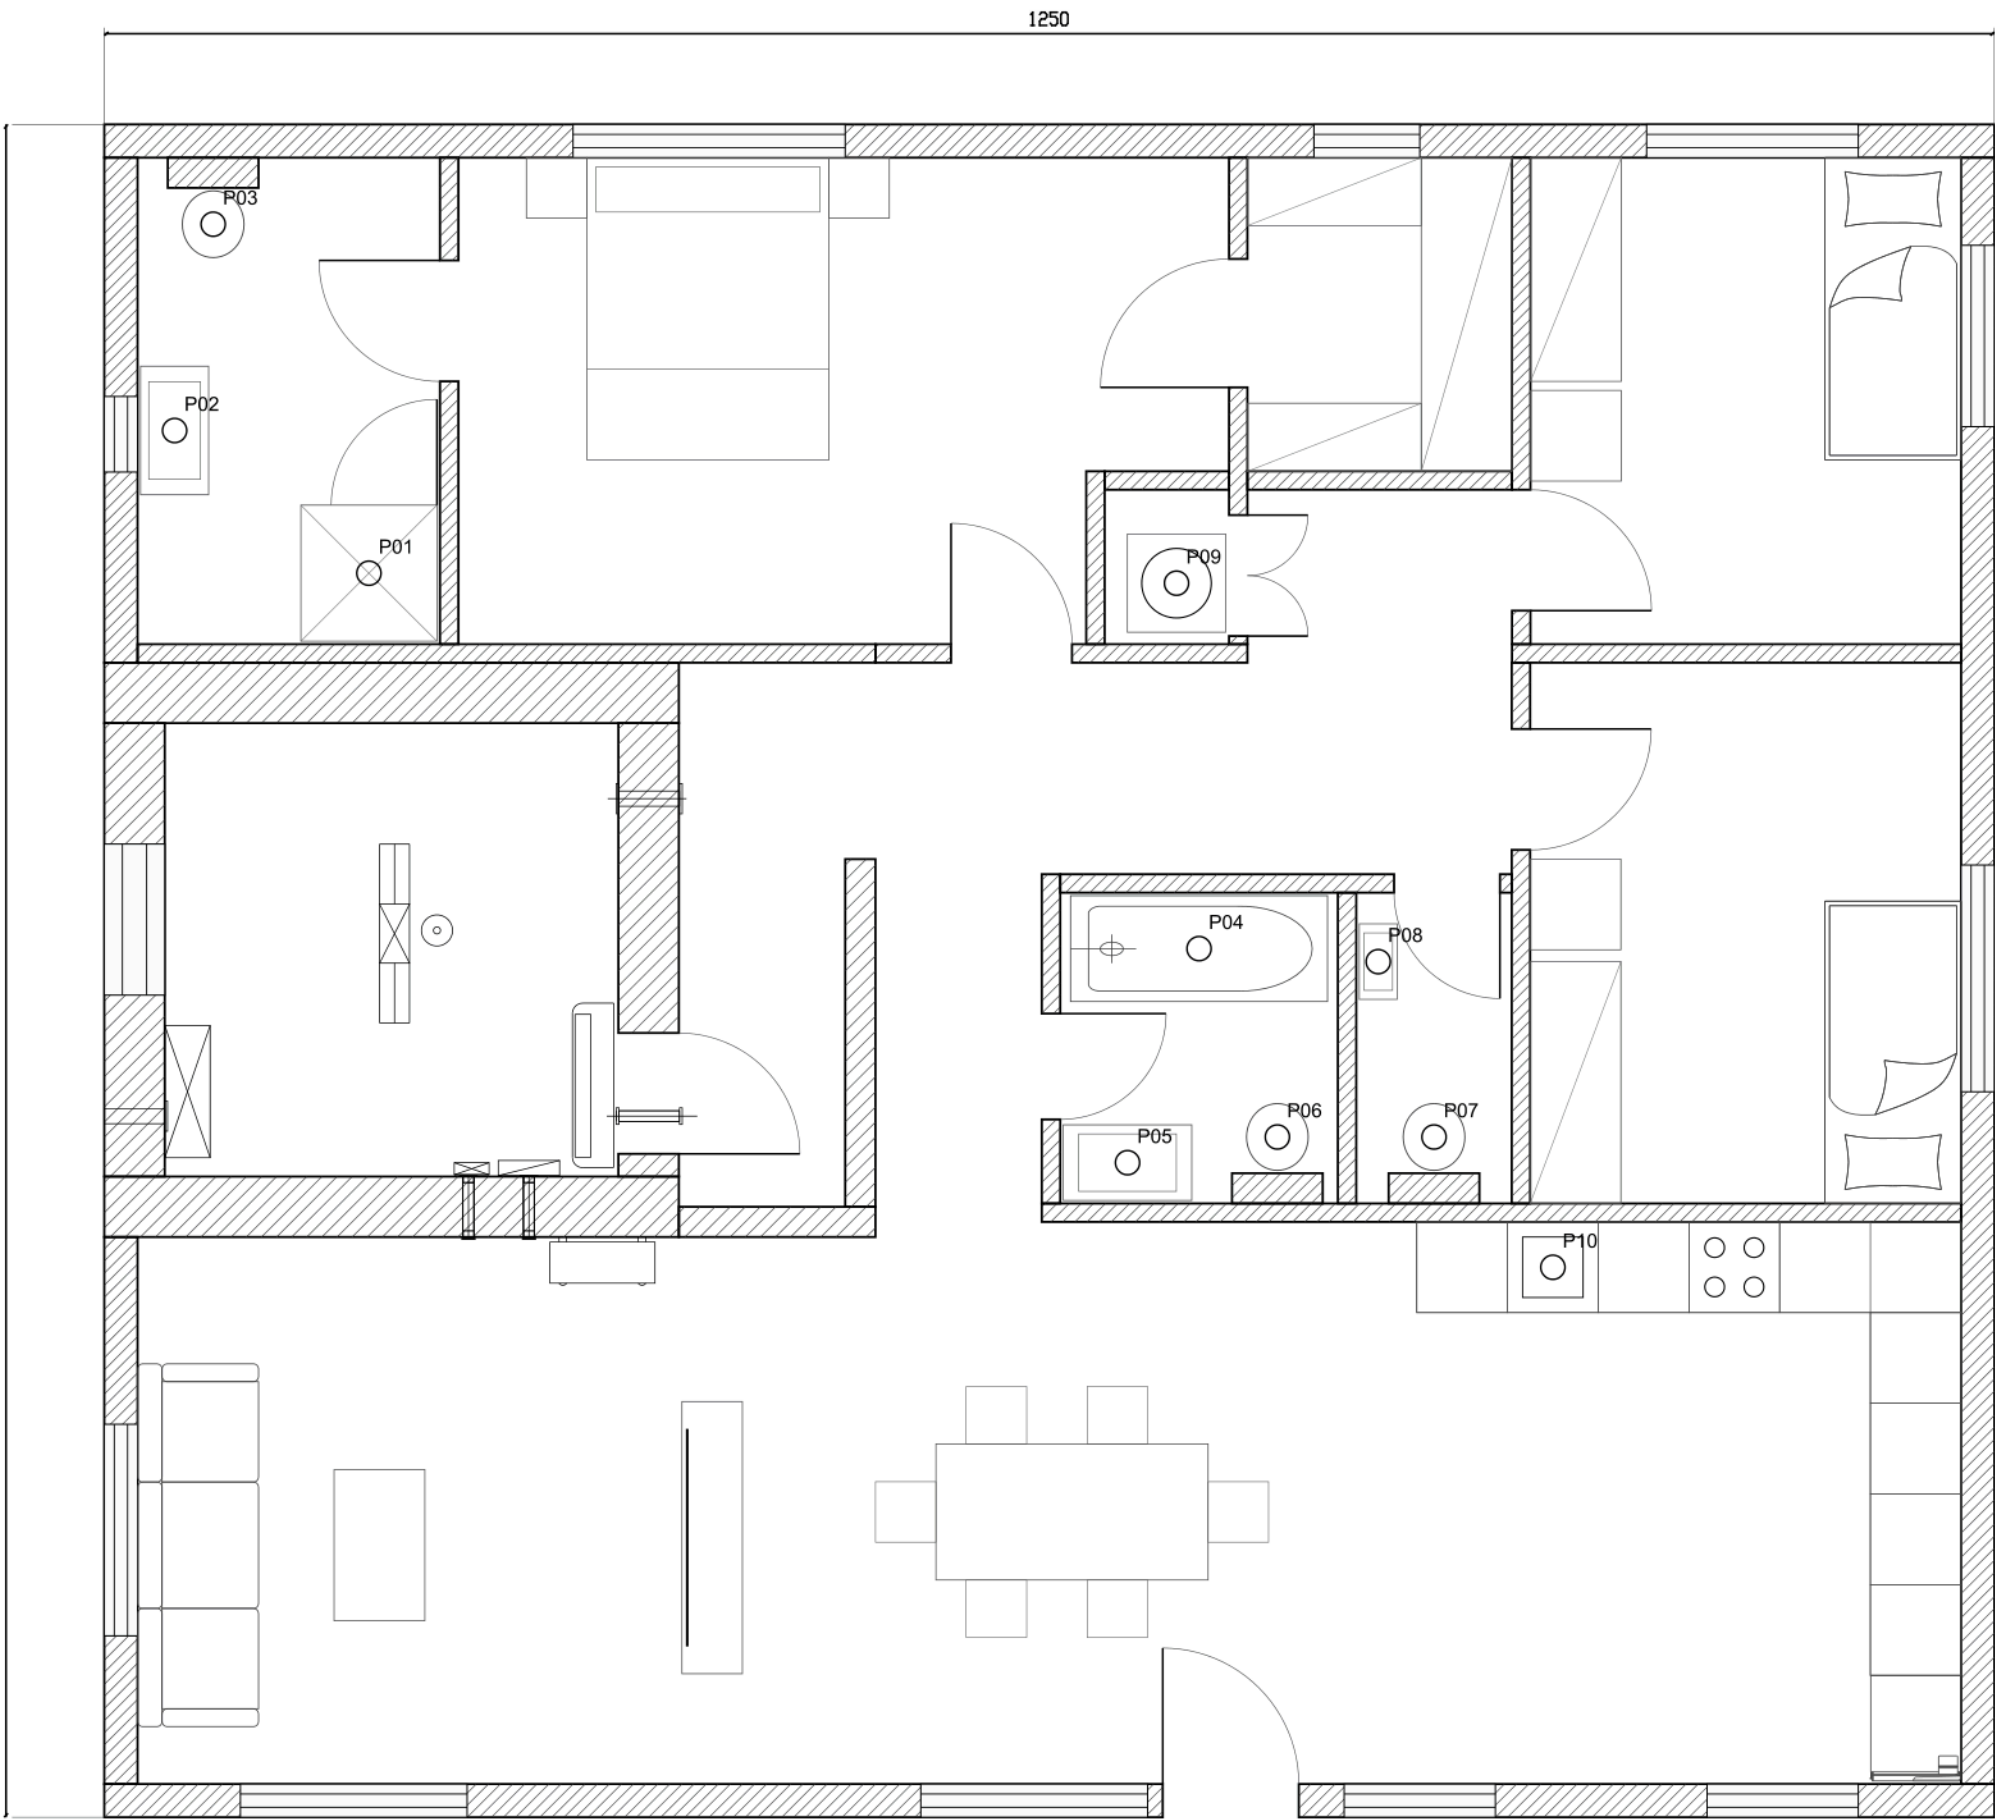

רצפת רחצה: שפילים ונקד נדרשים: נקד סופי לא נבחז.
מקלחון: כיורים ומכלים סמויים: גובה חיבור לפי ספק.
הם מרכזי כלים. לא לשר נקודות חוזה מאשרות P01-P10.
ספירת סליף 1.8 ל-140 מ"ר נשארת לתיאום.
מקורות: מפרט למ: 158-160; ציוד ממ-ד P04.

מים ותברואה

סגמת קשרים / 1:50 | D12 | A13

לתיאום בלבד - לא לביצוע | כל נספחי המקור נשמרו ללא שנוי

נ"י	מקום	סימן
מקלחון	רחצת הורים	P01
כיור	רחצת הורים	P02
אסלה	רחצת הורים	P03
אמבטיה	רחצה	P04
כיור	רחצה	P05
אסלה	רחצה	P06
אסלה	שירותים	P07
כיור	שירותים	P08
מכונה	כביסה	P09
מטבח	מטבח	P10

מים - מבנה מלרכת לפי המפרט

מד מים - מיקום באזור פתוח

32 מ"מ ליד החלוקה: ללא מחברי רצפה

חלוקה: חיבור נפרד לכל נקודה

דוד: הזנה וחודה 25 מ"מ

מים קרים / חמים לכלים

דלוחין / ביוב / אוורור

כלים - מידות חיבור לפי דגם

אסוף / אוורור / מלבר שלדות

מוצא 110 לנזא באזור - מיקום פתוח

הסכמה מציגה קשרי מלרכת נתונים: היא אינה תואי מתוכנן. קטרי טלפים- שפילים וזנזות דורשים תכנון.
מים: ניקוד: גזי חשמל ומיווג בחפרי הובלה: ראה A18-A20. מפלטי חיבורי האתר לדיין חסרים

סט תיאום 03

140 מ"ר / 5 חדרים

נשטר D12

לרינה: TWO HALVES

תאריך 06.09.26

חתימות: טרם ניתנו

התאמה מלאה: פתוחה

אין אישור לביצוע

תלויות גיליון

D02 / D03 / D06

שם המזמין

TWO HALVES

איש קשר+ טלפון

מספר הזמנה

שם פרויקט

יחידת דיור חד קומתית

140 מ"ר / 5 חדרים

כמות: 1

שם התוכנית

מים ותברואה

מהדורה 03 / A13

תכנון תאריך אישור תוכניות 06.09.26

תכנון תאריך לביצוע

שינוייםעדכונים

תאריך שינוי לתיאום בלבד

רשימת גליונות	
שם גליונות	מס' גליון
תכנית מידות	01
ממד ותכולה	02
תכנית נג	03
חתיכים	04
חזיתות	05
פריסות מטבח	06
רחצה ושירותים	07
רחצת הורים	08
ארונות וכביסה	09
פתחים וכלים	10
קיר ומחיצה	11
הובלה ומשקים	12
מים ותברואה	13
השלמות פריסות	14
תקרה ותאורה	15
ריצוף וגמרים	16
הצבה ושלד	17
חשמל ותקשורת	18
מיווג ומערכות	19
פרטי משקים	20
פתחים ומערכות	21

TWO HALVES
Design at its finest

סט תיאום 03

140 מ"ר / 5 חדרים
נשמר 012
עריכה: TWO HALVES
תאריך 06.09.26
חתימות: טרם ניתנו
התאמה מלאה: פתוחה
אין אישור לביצוע

תלויות גליון
D05 / D06 / D07

שם המזמין

TWO HALVES

איש קשר+ טלפון

מספר הזמנה

שם פרויקט

יחידת דיור חד קומתית

140 מ"ר / 5 חדרים

כמות: 1

שם התוכנית

השלמות פריסות

מהדורה 03 / A14

תכנן
תאריך
06.09.26

אישור
תוכניות

תכנן
תאריך

לביצוע

שינויים\עדכוניים

תאריך

שינוי

לתיאום בלבד

רשימת גליונות


שם תוכנית	מס' גליון
תכנית מידות	01
ממד ותכולה	02
תכנית נג	03
חתיכים	04
חזיתות	05
פריסות מטבח	06
רחצה ושירותים	07
רחצת הורים	08
ארונות וכביסה	09
פתחים וכלים	10
קיר ומחיצה	11
הובלה ומשקים	12
מים וחברואה	13
השלמות פריסות	14
תקרה ותאורה	15
ריצוף וגמרים	16
הצבה ושלד	17
חשמל ותקשורת	18
מיווג ומערכות	19
פריט משקים	20
פתחים ומערכות	21

TWO HALVES


Design at its finest

כביסה - שתי כנפיים


גובה 012 נומינלי 205 - לייצור פתוח

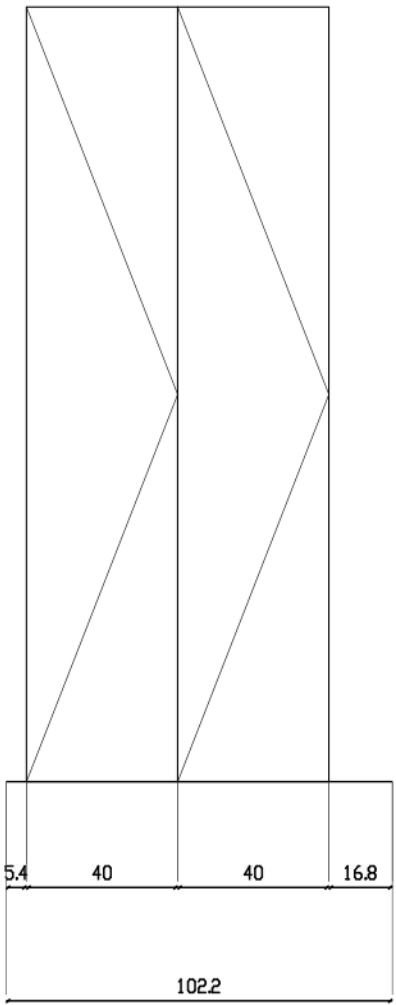


שירותים - מזרח

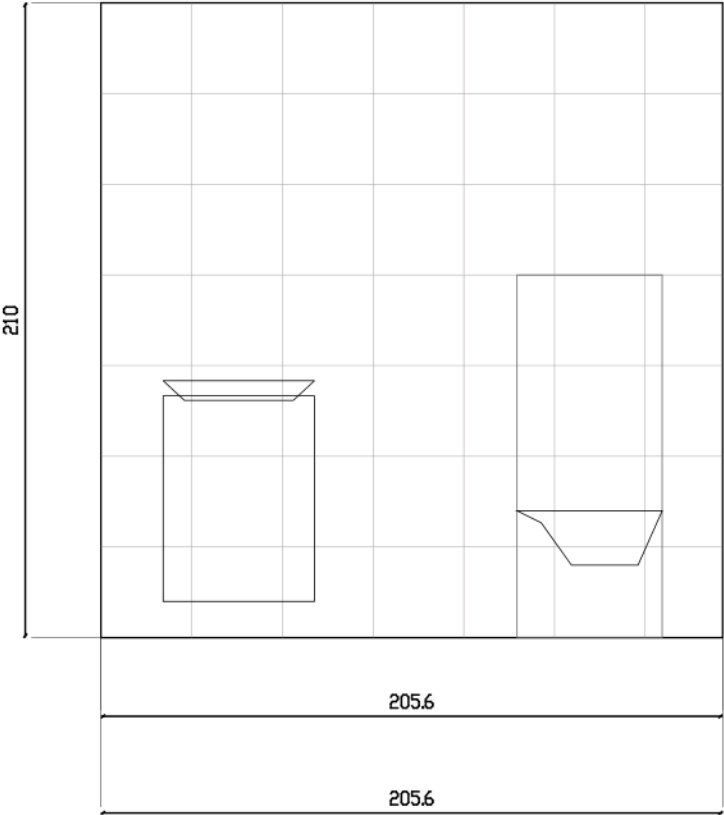


שירותים - צפון

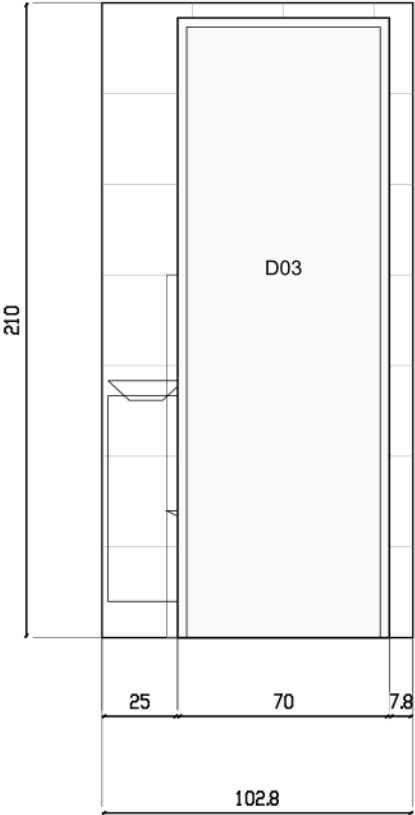

ארונות - מזרח

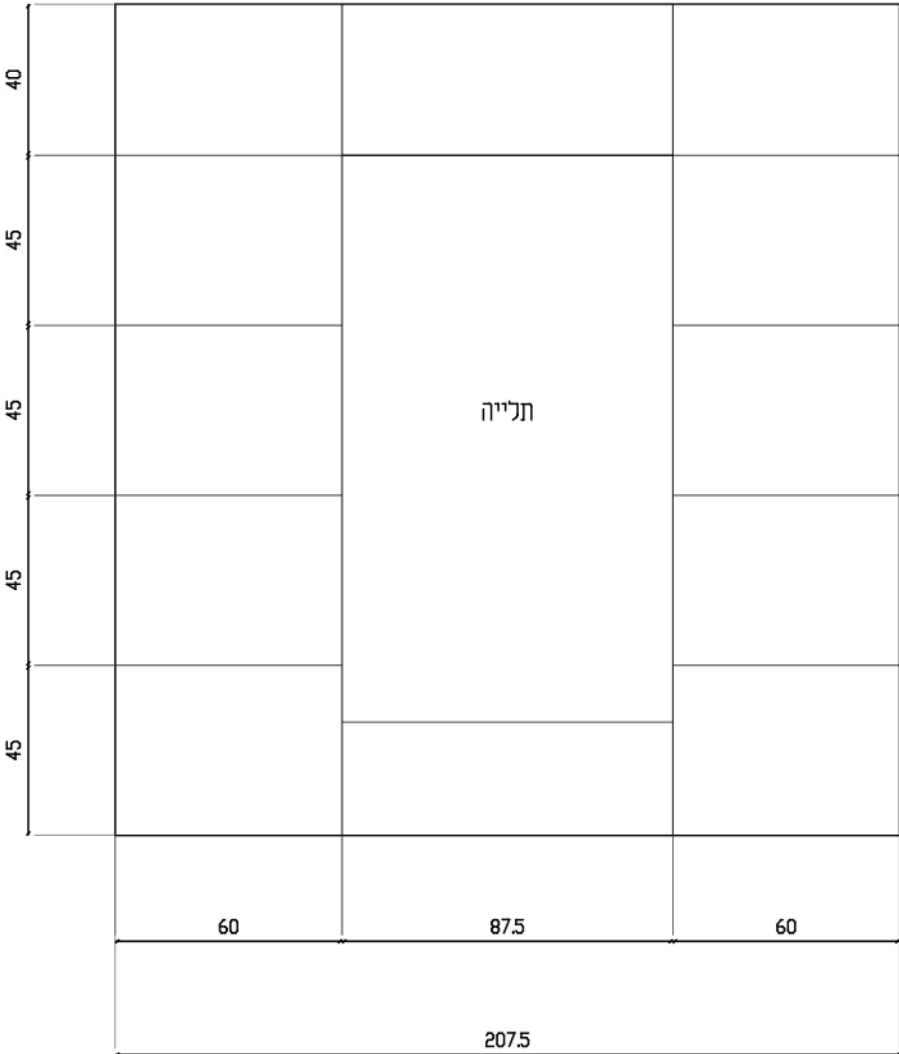

ארונות - דרום

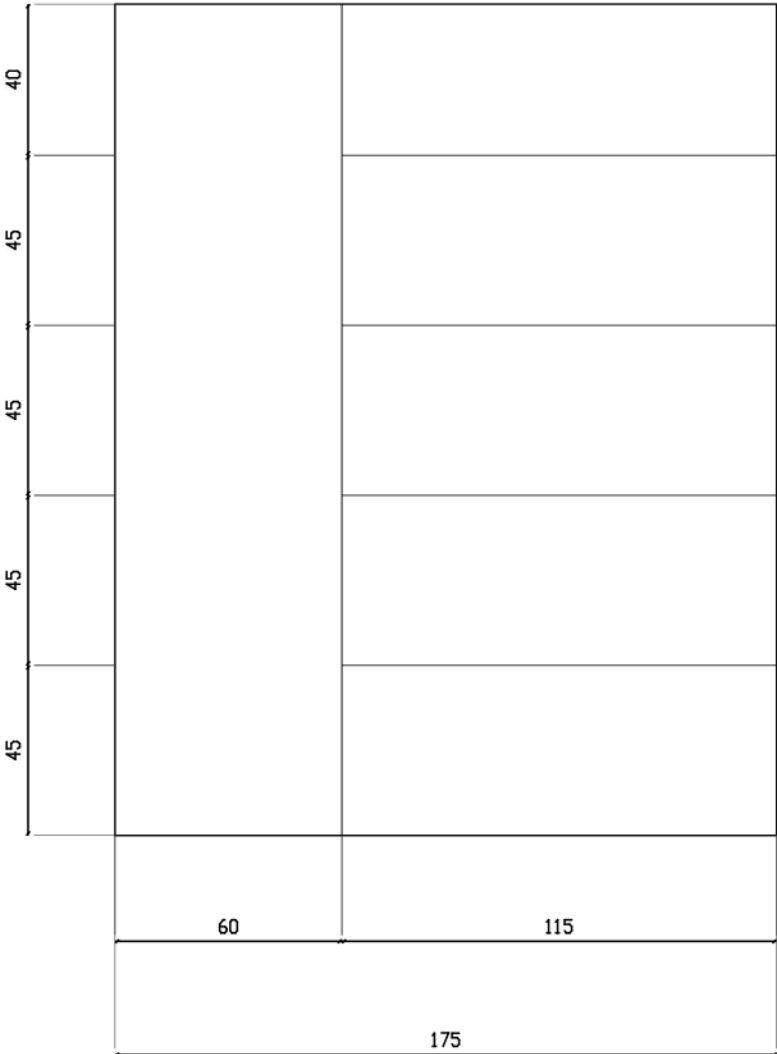

השלמות פריסות

A14 | D12 | 1:25 / 1:20

לתיאום בלבד - לא לביצוע | כל נספחי המקור נשמרו ללא שינוי

כל מידות הרוחב נגזרות מהתכנית; כיוון הפריסות מתוקן למבט אל דרום ומזרח.
גובה נגרות מדפי תלייה ודלתות הם הצלעות של שרטוט ייצור ופרוזל לדין נדרשים.

סט תיאום 03

140 מ"ר / 5 חדרים
נשטר 012
עריכה: TWO HALVES
תאריך 06.09.26
חתימות: טרם ניתנו
התאמה מלאה: פתוחה
אין אישור לביצוע

תלחיות גיליון
D02 / D06

שם המזמין
TWO HALVES

איש קשר+ טלפון

מספר הזמנה

שם פרויקט
יחידת דיור חד קומתית
140 מ"ר / 5 חדרים
כמות: 1

שם התוכנית
תקרה ותאורה
מהדורה 03 / A15

תכנן
06.09.26
TWO HALVES

אישור
תוכניות

תאריך

תכנן
תאריך

לביצוע

שינויים\עדכונים

תאריך

לתיאום בלבד

שינוי

רשימת גליונות

שם תוכנית

מס' גליון

01 תכנית מידות

02 מפרט תכולה

03 תכנית נג

04 חתכים

05 חזיתות

06 פריסת מטבח

07 רחצה ושירותים

08 רחצת הורים

09 ארונות וכביסה

10 פתחים וכלים

11 קיר ומחיצה

12 הובלה ומשקים

13 מים ותברואה

14 השלמות פריסת

15 תקרה ותאורה

16 ריצוף וגמרים

17 הצבה ושלד

18 חשמל ותקשורת

19 מיוג ומערכות

20 פריט משקים

21 פתחים ומערכות

TWO HALVES

Design at its finest

קוד	תקרה / בידוד
C01	גבס; צמר זכוכית 2 אינץ' + ק-ג/מ"ק 24
C02	גבס ירוק ברטובים; בידוד נגיל
C03	תקרת מוצר ממ"ד P03

מקור: מפרט למ' 156.
גמר שפסל וצבע אקרילי לבן.
גובה התקרה ומיקום תלחיות: לתכנון.
אין הלתקת רשת 60 של בניין חורה.
גופי התאורה: 16 ל-140 מ"ר. למ' 160.
תאורת חוץ מוגנת מים: 2 יחידות.
גלאי לשון עצמאי: 3 יחידות.
מקרא ודוגמאות מקור: תכנית תקרה חורה.
תלחיות גופים ומפסקים לחדרים: פתוחה.

ממשק תקרה / מלרכות

בטון גג - עובי ורום לתכנון

תלחיות ומלבר מלרכות: לתכנון

תקרת גבס - רוּם לתיאום

תיאום נדרש למ' גג. חשמל ומיוג.
חדירות בטון נקבלות לפני יציקה.
אין כיסוי או שינוי במלרכת הממ"ד.
תכנית התאורה המפורטת לעיין חסרה.

גיליון חדש: רדישת התקרה הוחלף למ' גבולות הבית; רומי תקרה- תלחיות- תאורה ונתיבי מלרכות טרם תוכננו.
מקור חורה הוא שפת שרטוט ודוגמת תיאום; רשת- מיקומי גופי ורומיז אינם תכנון לבית 012.

תכנית תקרה - גבולות ודרישות

תקרה ותאורה

טכנות / 1:50 | 012 | A15

לתיאום בלבד - לא לביצוע | כל נספחי המקור נשמרו כלא שנוי

סט תיאום 03

140 מ"ר / 5 חדרים
נשטר 012
עריכה: TWO HALVES
תאריך 06.09.26
חתימות: טרם ניתנו
התאמה מלאה: פתוחה
אין אישור לביצוע

תלויות גיליון
D02 / D04 / D07

שם המזמין
TWO HALVES

איש קשר+ טלפון

מספר הזמנה

שם פרויקט
יחידת דיור חד קומתית
140 מ"ר / 5 חדרים
כמות: 1

שם התוכנית
ריצוף וגמרים
מהדורה 03 / A16

תכנון
06.09.26
TWO HALVES

אישור
תוכניות

תאריך

תכנון
תאריך

לביצוע

שינויים\עדכונים

תאריך

לתיאום בלבד

שינוי

רשימת גליונות

שם גליון	מס' גליון
תכנית מידות	01
ממד ותכולה	02
תכנית נג	03
חתיכים	04
חזיתות	05
פריסת מטבח	06
רחצה ושירותים	07
רחצת הורים	08
אורוות וכביסה	09
פתחים וכלים	10
קיר ומחיצה	11
הובלה ומשקים	12
מים וחברואה	13
השלמות פריסת	14
תקרה ותאורה	15
ריצוף וגמרים	16
הצבה ושלד	17
חשמל ותקשורת	18
מיווג ומערכות	19
פריט משקים	20
פתחים ומערכות	21

TWO HALVES

Design at its finest

קוד	דרישה
F01	גרניט פורצלן; מידות וגזון לבחירה
F02	ריצוף רטוב ואיטום; חיפוי קיר עד 210
F03	מוצר P08: קרמיקה 60/60

מקורות: מפרט למי 156-157: P08.
לא מוצגת חלוקת אריחים מומצאת בבית.
מקלחון 90/90: שיפולי קרמיקה למי 158.
חלוקות ואיטום בשתי שכבות ברטובים.
נקי, שיפולי, מפלס סף וחידור ביוב: לתכנון.
גמר סופי ייקבע לאחר בחירת ארית.
גמרי חוץ: טיח רשת וצבע לבחירה.

רטוב / קיר - סדר שכבות טכמטי

גמר רטוב וליובי דבק/אריח מצטרפים לדיון לובי הקיר 004; אין שינוי אוטומטי בגאומטריית 012.
הארות הבטון שבשליף דלתות אינה מוצגת כמדורגה מוגמרת של 10 ס"מ. פריט הסף דורשים תכנון גרובת

ריצוף וגמרי פנים

ריצוף וגמרים

A16 | D12 | 1:50 / 1:10

כתיאום בלבד - לא לביצוע | כל נספחי המקור נשמרו כלא שנוי

סט תיאום 03

140 מ"ר / 5 חדרים
נשטר 012
עריכה: TWO HALVES
תאריך 06.09.26
חתימות: סרם ניתנו
התאמה מלאה: פתוחה
אין אישור לביצוע

תלחיות גליון
D03

שם המזמין
TWO HALVES

איש קשר+ טלפון

מספר הזמנה

שם פרויקט
יחידת דיור חד קומתית
140 מ"ר / 5 חדרים
כמות: 1

שם התוכנית
הצבה ושלד
מהדורה 03 / A17

תכנון
תאריך
06.09.26

אישור
תוכניות

לביצוע
תכנון
תאריך

שינויים\עדכונים
תאריך
שינוי
לתיאום בלבד

רשימת גליונות

שם תוכנית	מס' גליון
תכנית מידות	01
מפרט ותכולה	02
תכנית נג	03
חתיכים	04
חזיתות	05
פריסות מטבח	06
רחצה ושירותים	07
רחצת הורים	08
ארונות וכביסה	09
פתחים וכלים	10
קיר ומחיצה	11
הובלה ומשקים	12
מים ותברואה	13
השלמות פריסות	14
תקרה ותאורה	15
ריצוף וגמרים	16
הצבה ושלד	17
חשמל ותקשורת	18
מיווג ומערכות	19
פרטי משקים	20
פתחים ומערכות	21

TWO HALVES

Design at its finest

נושא להשלמה בבית	מקור
יסודות ותמיכות	C-HURA TY-1
שלדה וחזורים	C-HURA SH-2/3
למודים ופרטי חיבור	C-HURA TA-4
תכנית פגלים	C-HURA TK-5
קירות וחזורים	C-HURA H-6/P-7
רומים- גבולות ומלכחות אתר	פיתוח חורה

סימוני C הם מקטלי קיר 012 בלבד.
אנם מידות פגל מאשר לייצור.
סקר קרקלי- מדידה וגבולות אתר חסרים.
רום 0.00± לא נקשר לעדין לדום מוחלט.
כיוון צפון והצבה במגרש סרם נמסר.
תמיכות- לעגנים וזיון דורשים חישוב.
אין הלתקת חתכי חורה לתוך הבית.

דרישות פיתוח מתוך המפרט

חיבור חשמל, מים וביוב לתשתית.
דרך כניסה מרוצפת ברוחב מסר.
מדרגות וגישה לפי רומי האתר.
גד ממכנים בגבול המגרש לפי תכנון.
הובלה והרמה לפי תכנית והתקנה.
מקור: מפרט למ' 158-161.

הגליון משלים את מפת נושאי השלד/הצבה ומציג את גאומטריית הבית הנבונה; הוא אינו תכנית יסודות.
אין אישור קרקלי, סטטיקה או מיסום תשתיות בחיק לבית זה. כל פרט הנדסי נותר תלוי במידע D03.

מלשפותי קירות וממשקי הצבה

הצבה ושלד

מפת תיאום / 1:50 | D12 | A17

תחיאום בלבד - לא לביצוע | כל נספחי המקור נשמרו לכל שנוי

סט תיאום 03

140 מ"ר / 5 חדרים
נשמר 012
עריכה: TWO HALVES
תאריך 06.09.26
חתימות: סרם ניתנו
התאמה מלאה: פתוחה
אין אישור לביצוע

תלויות גיליון
D06

שם המזמין
TWO HALVES

איש קשר+ טלפון

מספר הזמנה

שם פרויקט
יחידת דיור חד קומתית
140 מ"ר / 5 חדרים
כמות: 1

שם התוכנית
חשמל ותקשורת
מהדורה 03 / A18

תכנון
TWO HALVES
06.09.26

אישור
תוכניות
תאריך

תכנון
תאריך

לביצוע

שינויים\עדכונים
תאריך
שינוי
לתיאום בלבד

רשימת גליונות
שם ותכנית
מס' גיליון

01	תכנית מידות
02	ממד ותכולה
03	תכנית נג
04	חתכים
05	חזיתות
06	פריסות מטבח
07	רחצה ושירותים
08	רחצת הורים
09	ארונות וכביסה
10	פתחים וכלים
11	קיר ומחיצה
12	הובלה וממשקים
13	מים ותברואה
14	השלמות פריסות
15	תקרה ותאורה
16	ריצוף וגמרים
17	הצבה ושלד
18	חשמל ותקשורת
19	מיווג ומערכות
20	פריט ממשקים
21	פתחים ומערכות

TWO HALVES
Design at its finest

כמות	דרישת 140 מ"ר	סימן
6	נקודת חשמל כוח	E01
9	נקודה מוגנת מים	E02
37	נקודה רגילה	E03
7	נקודת תקשורת	E04
1	מפסק לדוד	E05
6	מפסק למזגן	E06
16	גוף תאורה לם נורה	E07
1	שקל טיקון לכיריים אינדוקציה	E08
2	גוף חוץ מוגן מים	E09
3	גלאי לשן לעצמאי + נקודת חשמל	E10

הכמויות כ-140 מופיעות במפורש בל"מ 160.
לוח 36 מקומות: בכותרת 120 בל"מ 159.
ממ"ד מוצר: לוח 24 מקומות: P04.
שילוב הלוחות וההזנות מחייב תכנון.
לוח תקשורת עד 10 נקודות; נקודות דירה: 7.
מיקום גופים- שקלים- מפסקים ולוחות פחות.
מספור Z הוא אזור תיאום- לא מלגל חשמל.

מכשירים וקשרים שחובה לתאם


מסבת: כיריים- מדיח- קולט ומקרר.
כביסה: מכונה ומייבש מוצע.
מיזוג: חמשת חדרי התכנית: A19.
דוד שמש ומפסק דוד: A19 / A03.
ממ"ד: תכולת מוצר וחידרות מאושרות.
תאורת חוץ וכניסה: לשם תכנית ההצבת
אין מלגלים או חתכי כבל שלא תוכננו.

גיליון חדש מכסה את כל שורות החשמל הרכונגיות: הפיזור לחדרים והתכנון החשמלי המפורט לעיין פתוחים.
מקור שפת התקרה/תאורה: תכנית תקרה חדרת. כמויות חדרים וחלוקת מלגלים של חורה אינו מולדתקת לבית.

חשמל ותקשורת

רשימה / 1:50 | 012 | A18

תיאום בכבד - לא לביצוע | כל נספחי המקור נשמרו כלא שנוי

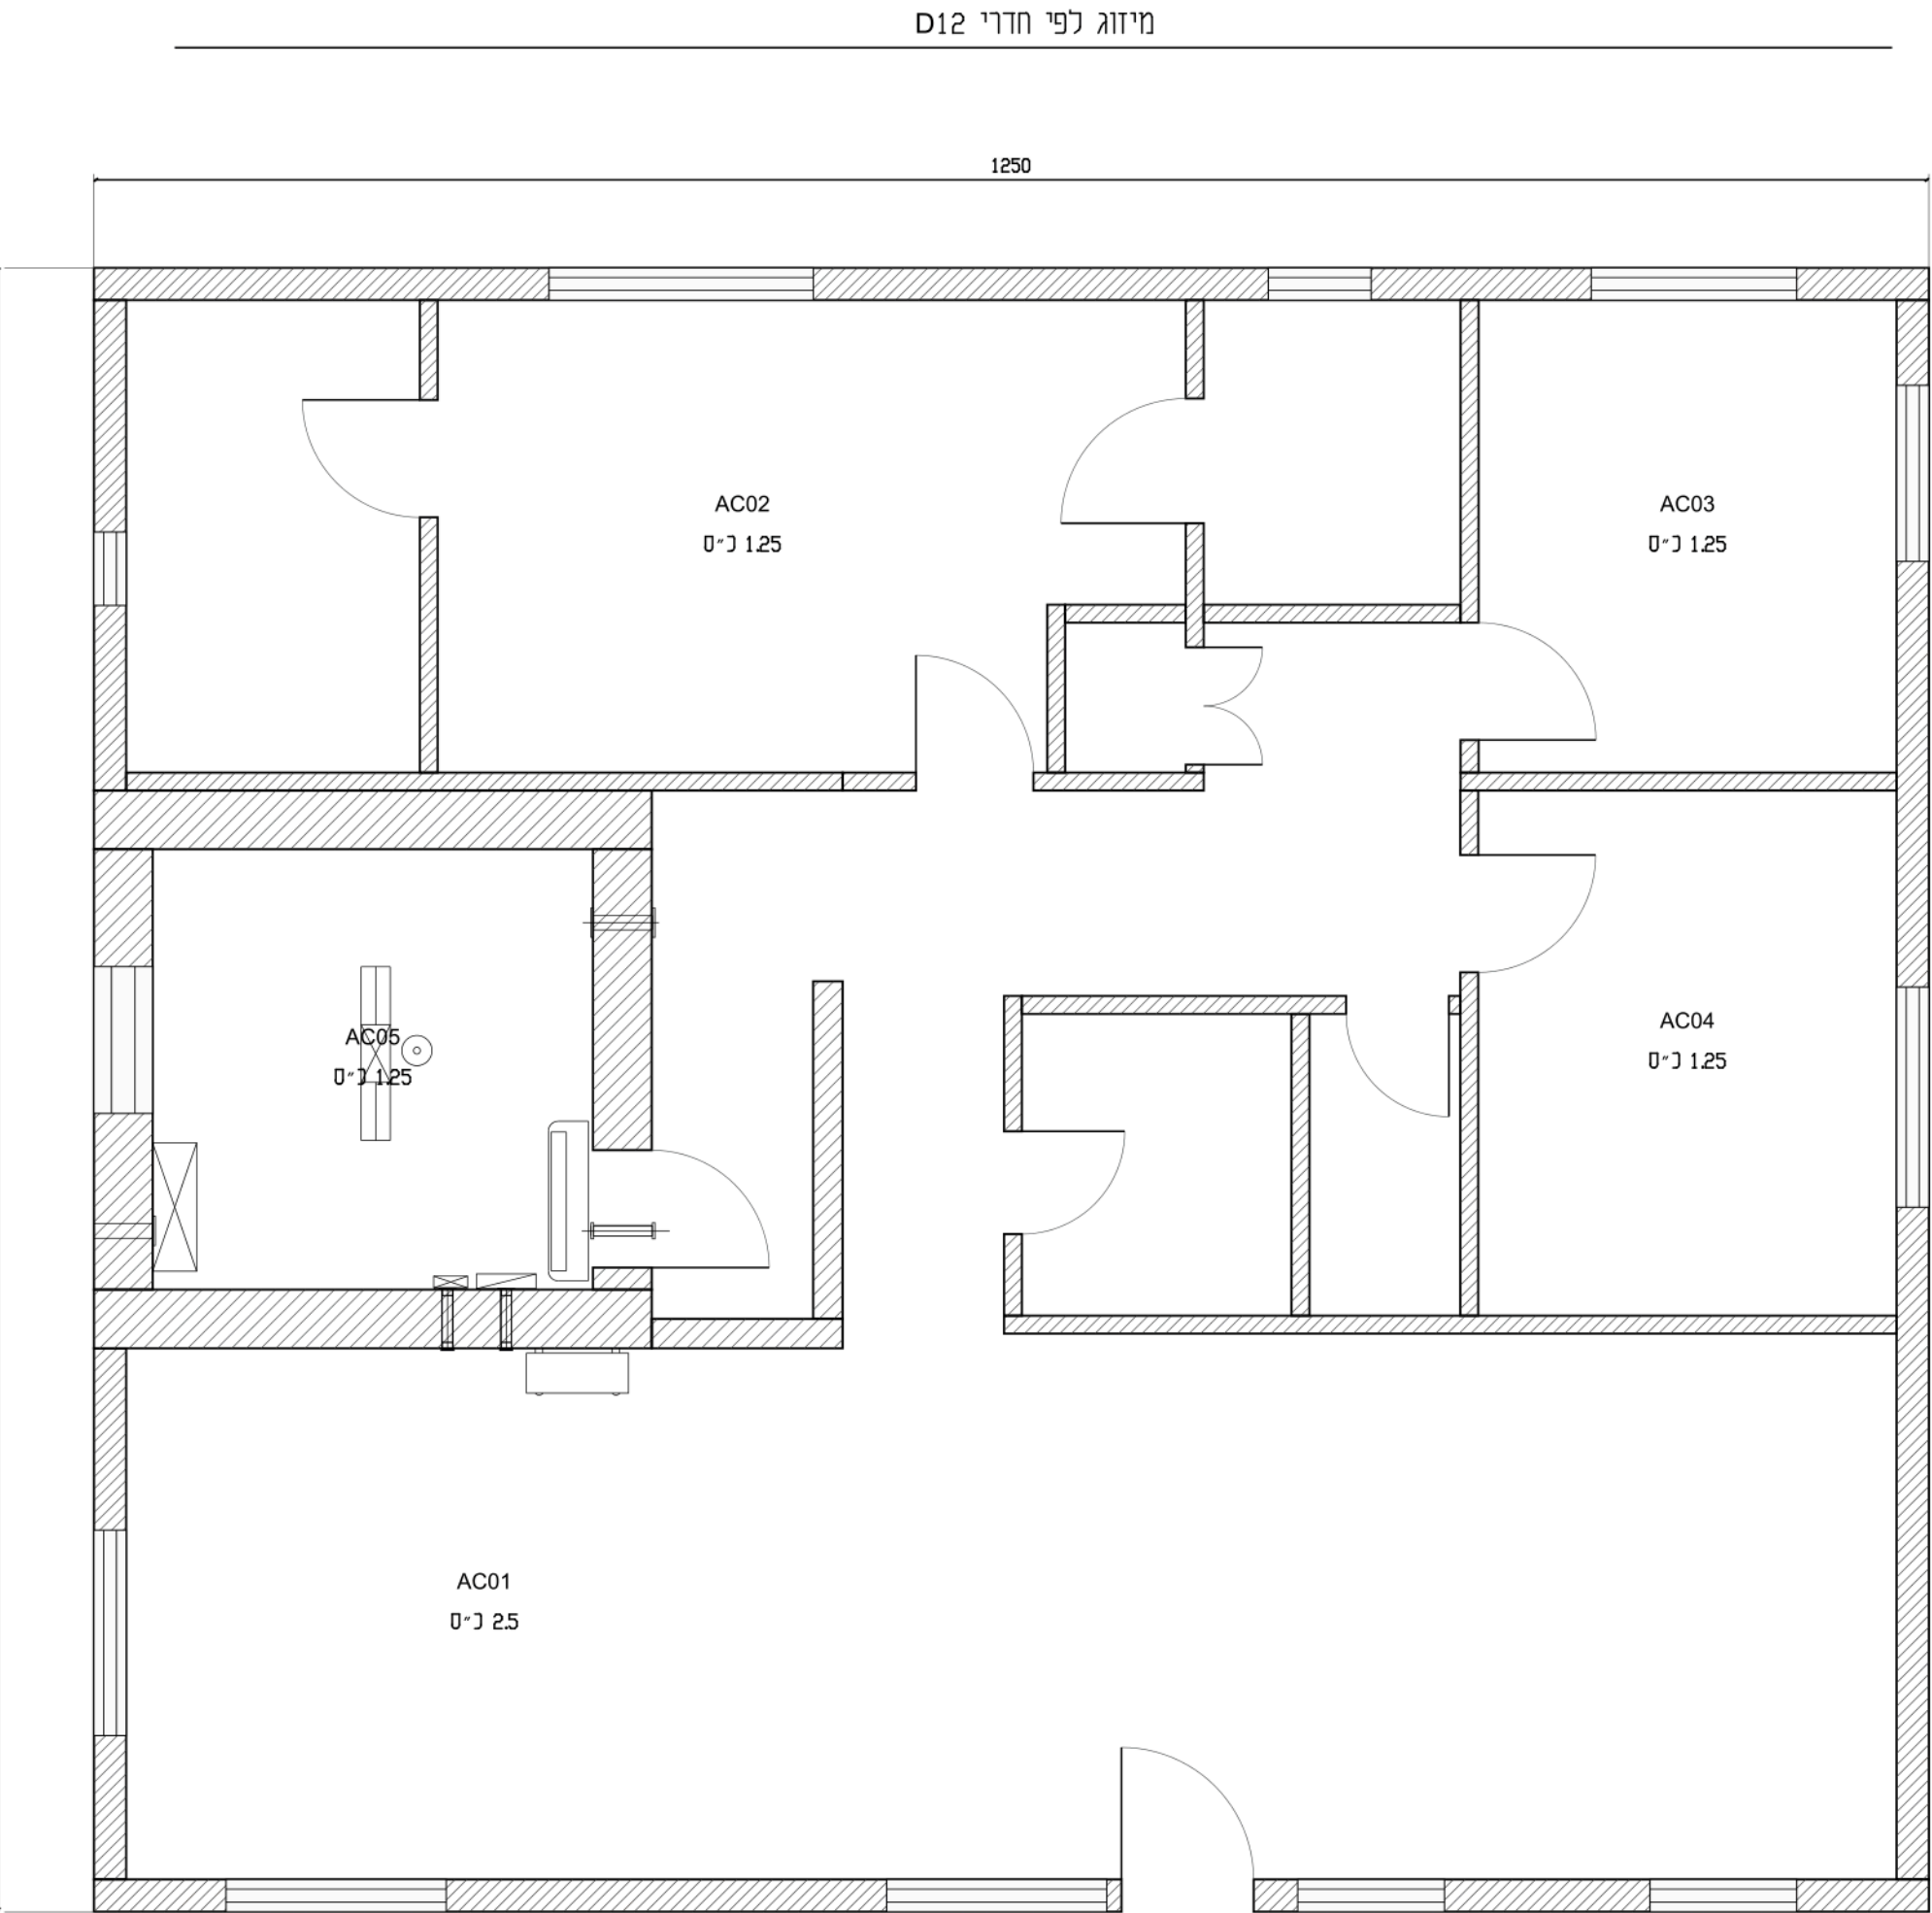

דרישת מפרט	אזור	סימן
2.5 כ"ס	מלון	AC01
1.25 כ"ס	חורים	AC02
1.25 כ"ס	חדר 2	AC03
1.25 כ"ס	חדר 3	AC04
1.25 כ"ס + סינון	ממ"ד	AC05

הסימון מגדיר חדר; אינו מיקום יחידת מיקום מלבים וחדירות בטון פחות ניקוז דרך מחסום ריח פלילי או לחצר. שרזולי 75 או 110 לפני יציקה לפי צורך. מקור: למ" 160 ממ"ד: מלרכת לפי P04. שישה מפטקי מזגן במפרט: תיאום נדרש אין הוספת חדר או מזגן שיש לתכנית.

מים חמים וגז - קשרים נדרשים

200 ליטר + קולט כפול - מיקום גג פתוח

מים קרים לדוד / מים חמים מהדוד: 25

חימום לעזר בגז סמור לדוד לפי תכנון

מכני גז בגבול מאגרש / ענף למסבח

צגרת מיזוג מוסתרת- ניקוד- חשמל וחיבורי גז מחייבים תכנון משולב לפני ביצול. מקורות: למ" 160-158. אין מיקום מאושר למלבים- דודי. קולטנים- מכני גז או מוצאי ניקוד. חיבורי תפרים מפורטים כממשקים ב-A20.

סט תיאום 03

140 מ"ר / 5 חדרים
נשמר D12
עריכה: TWO HALVES

תאריך 06.09.26
חתימות: טרם ניתנו
התאמה מלאה: פתוחה
אין אישור לביצול

תלויות גיליון
D02 / D03 / D06

שם המזמין

TWO HALVES

איש קשר+ טלפון

מספר הזמנה

שם פרויקט

יחידת דיור חד קומתית

140 מ"ר / 5 חדרים

כמות: 1

שם התוכנית

מיזוג ומערכות

מהדורה 03 / A19

תכנון תאריך 06.09.26

אישור תוכניות

תכנון תאריך

לביצוע

שינויים\עדכונים

תאריך

שינוי

לתיאום בלבד

רשימת גליונות	
שם גליון	מס' גליון
תכנית מידות	01
ממד ותכולה	02
תכנית נג	03
חתכים	04
חזיתות	05
פריסות מטבח	06
רחצה ושירותים	07
רחצת חורים	08
ארונות וכביסה	09
פתחים וכלים	10
קיר ומחיצה	11
הובלה וממשקים	12
מים ותברואה	13
השלמות פריסות	14
תקרה ותאורה	15
ריצוף וגמרים	16
הצבה ושלד	17
חשמל ותקשורת	18
מיזוג ומערכות	19
פריט ממשקים	20
פתחים ומערכות	21

TWO HALVES
Design at its finest

מיזוג ומלרכות

סכמות מלרכת / 1:50 | D12 | A19

כתיאום בלבד - לא לביצול | כל נספחי המקור נשמרו כלא שני

סט תיאום 03

140 מ"ר / 5 חדרים
נשמר D12
עריכה: TWO HALVES
תאריך 06.09.26
חתימות: סרם ניתנו
התאמה מלאה: פתוחה
אין אישור לביצוע

תלויות גיליון
D01 / D02 / D03 / D04 / D06

שם המזמין
TWO HALVES

איש קשר+ טלפון

מספר הזמנה

שם פרויקט
יחידת דיור חד קומתית
140 מ"ר / 5 חדרים
כמות: 1

שם התוכנית
פרטי ממשקים
מהדורה 03 / A20

TWO HALVES
06.09.26

תכנן
תאריך

אישור
תוכניות

תכנן
תאריך

לביצוע


שינויים\עדכונים
תאריך
שינוי
לתיאום בלבד

רשימת גליונות
שם ונכנית
מס' גליון

01	תכנית מידות
02	ממד ותכולה
03	תכנית נג
04	חתיכים
05	חזיתות
06	פריסות מטבח
07	רחצה ושירותים
08	רחצת הורים
09	ארונות וכביסה
10	פתחים וכלים
11	קיר ומחיצה
12	הובלה וממשקים
13	מים ותברואה
14	השלמות פריסות
15	תקרה ותאורה
16	ריצוף וגמרים
17	הצבה ושלד
18	חשמל ותקשורת
19	מיווג ומערכות
20	פרטי ממשקים
21	פתחים ומערכות

TWO HALVES
Design at its finest


02 - תפר בין גג מוצר לבית

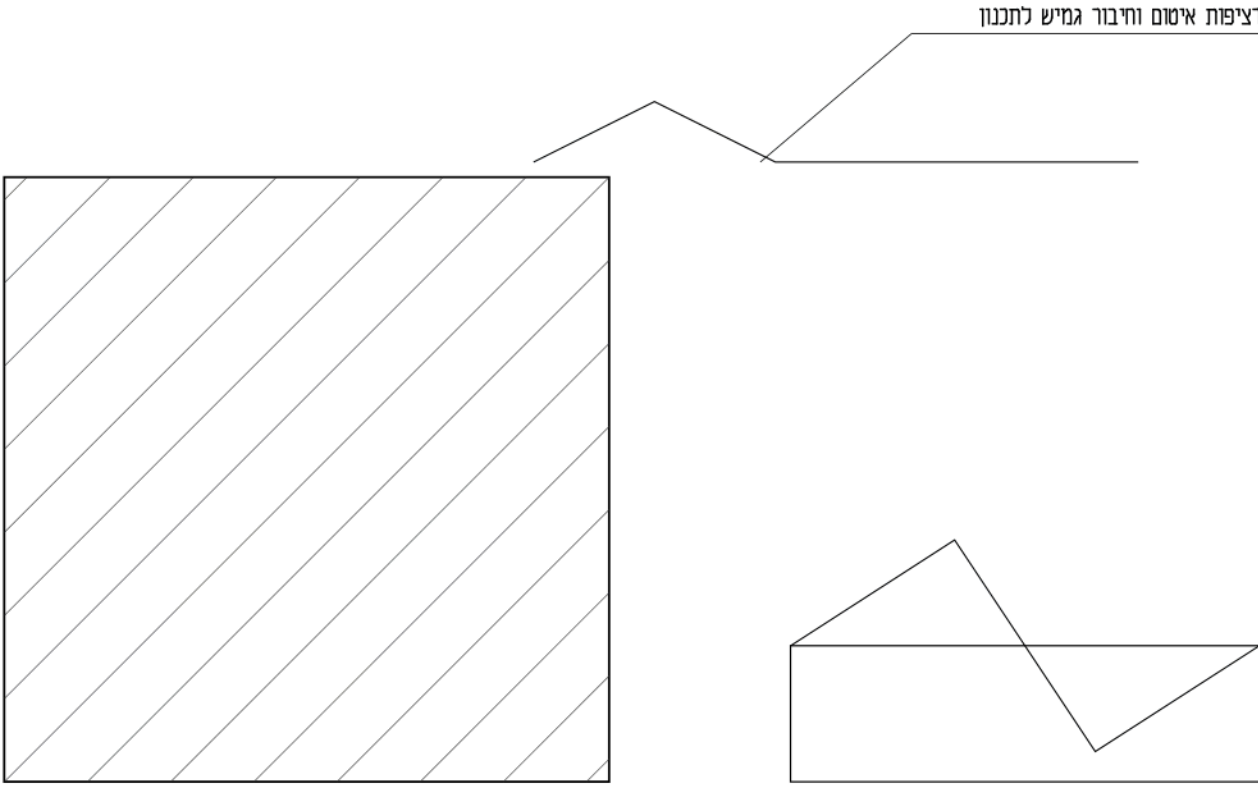

מוצר: בסון 40 ס"מ | בית: חתר ורום פתוחים

מיקום תפר לפי A03: אין פרט ליגון או איטום מאושר


04 - ממשק שלדות ומלרכות

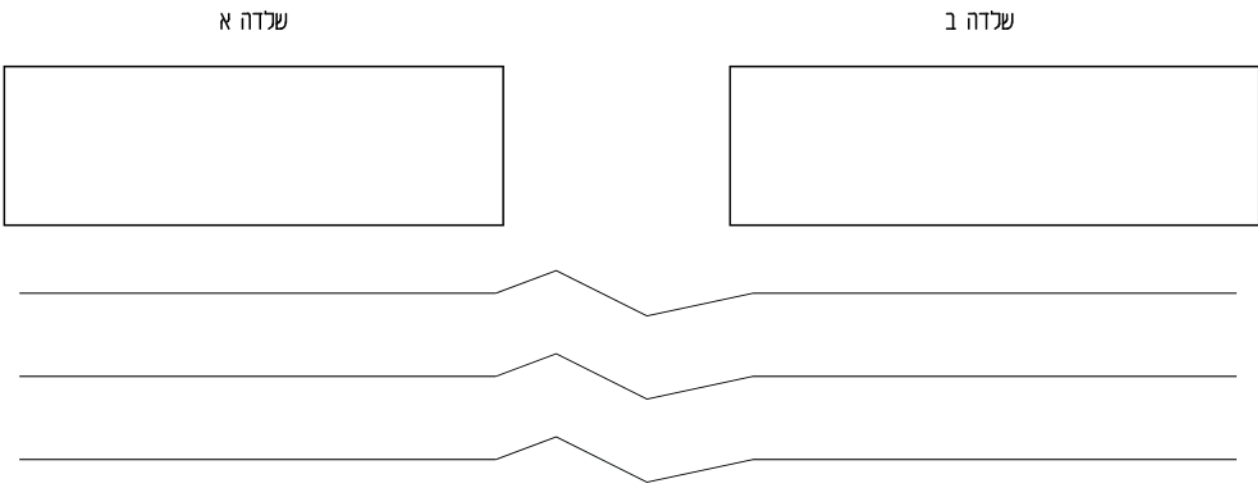

חיבור שלד ותמיכות: תכנון קונסטרוקטור.
מים / ביוב / חשמל: מחברים וגישת סיפול.
איטום ורציפות גמר: פרט תפר נדרש
לא מטומנים ברגים- ריתוכים או קמרים מומצאים.


מקורות: מפרט למ' 155-160; מוצר P03; פרט קיר P09; גג/חתכי חורה: דוגמת חיבור S09.
הטכנות מיישמות קשרי שכבות וממשקים נחונים מידותי. לעמטים- רומים ופרטי התקנה לבית נשארים פתוחים

01 - גג / איטום / מלקה

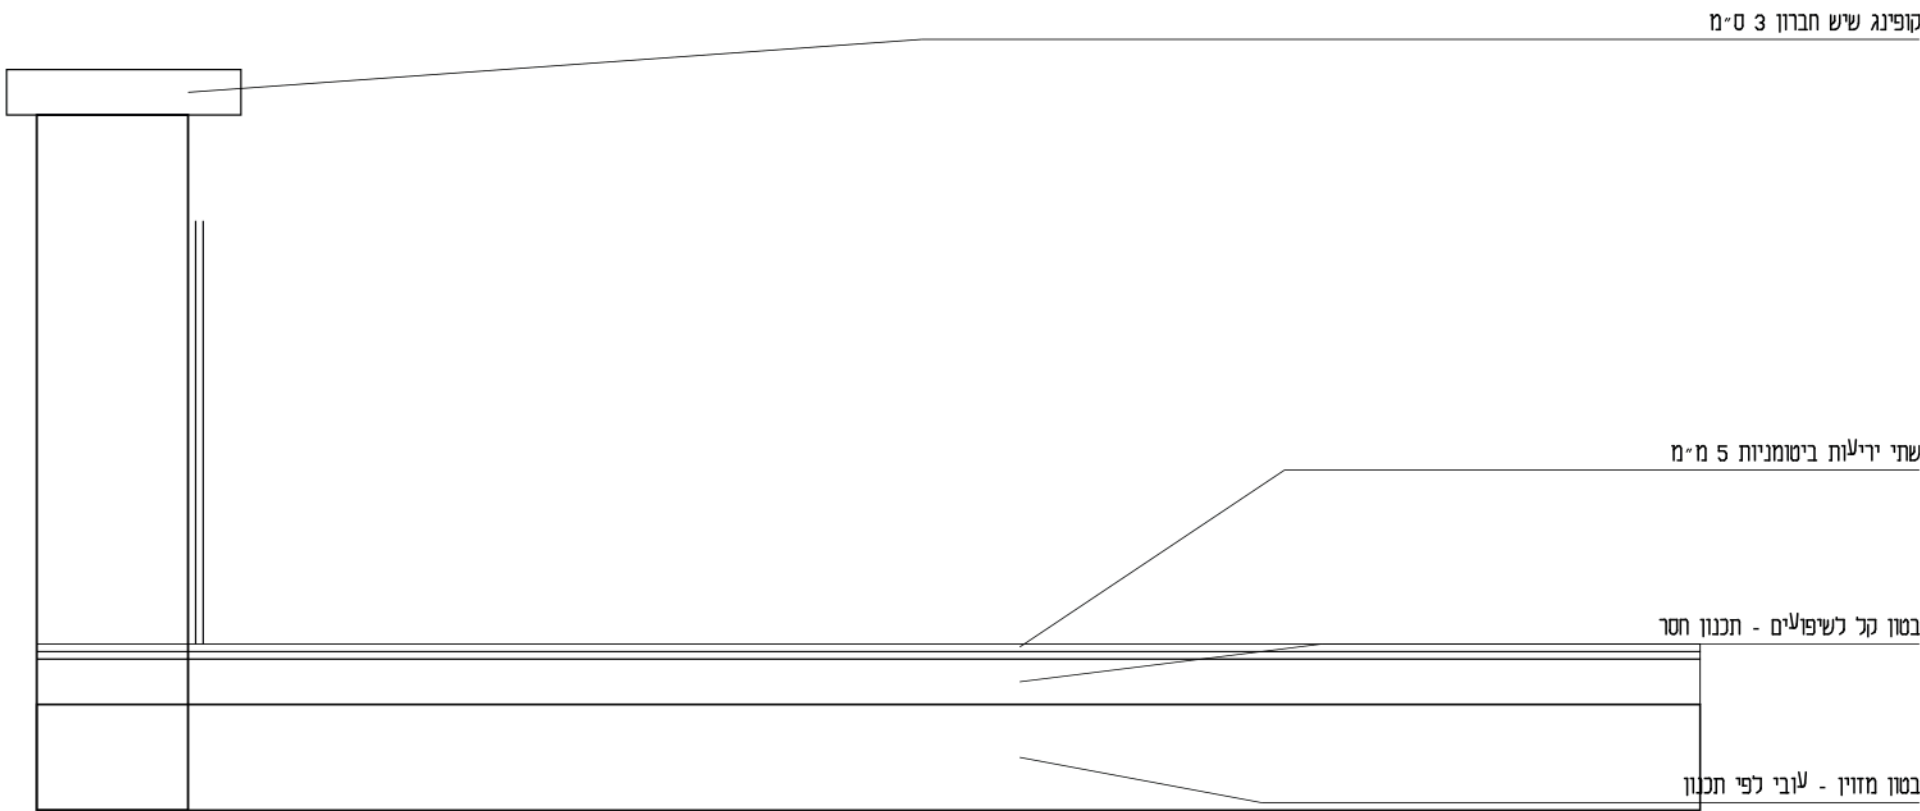

שכבות טכנסיות: אין רום. שיפול או לובי בסון מאושר

03 - רצפת רטוב / סף

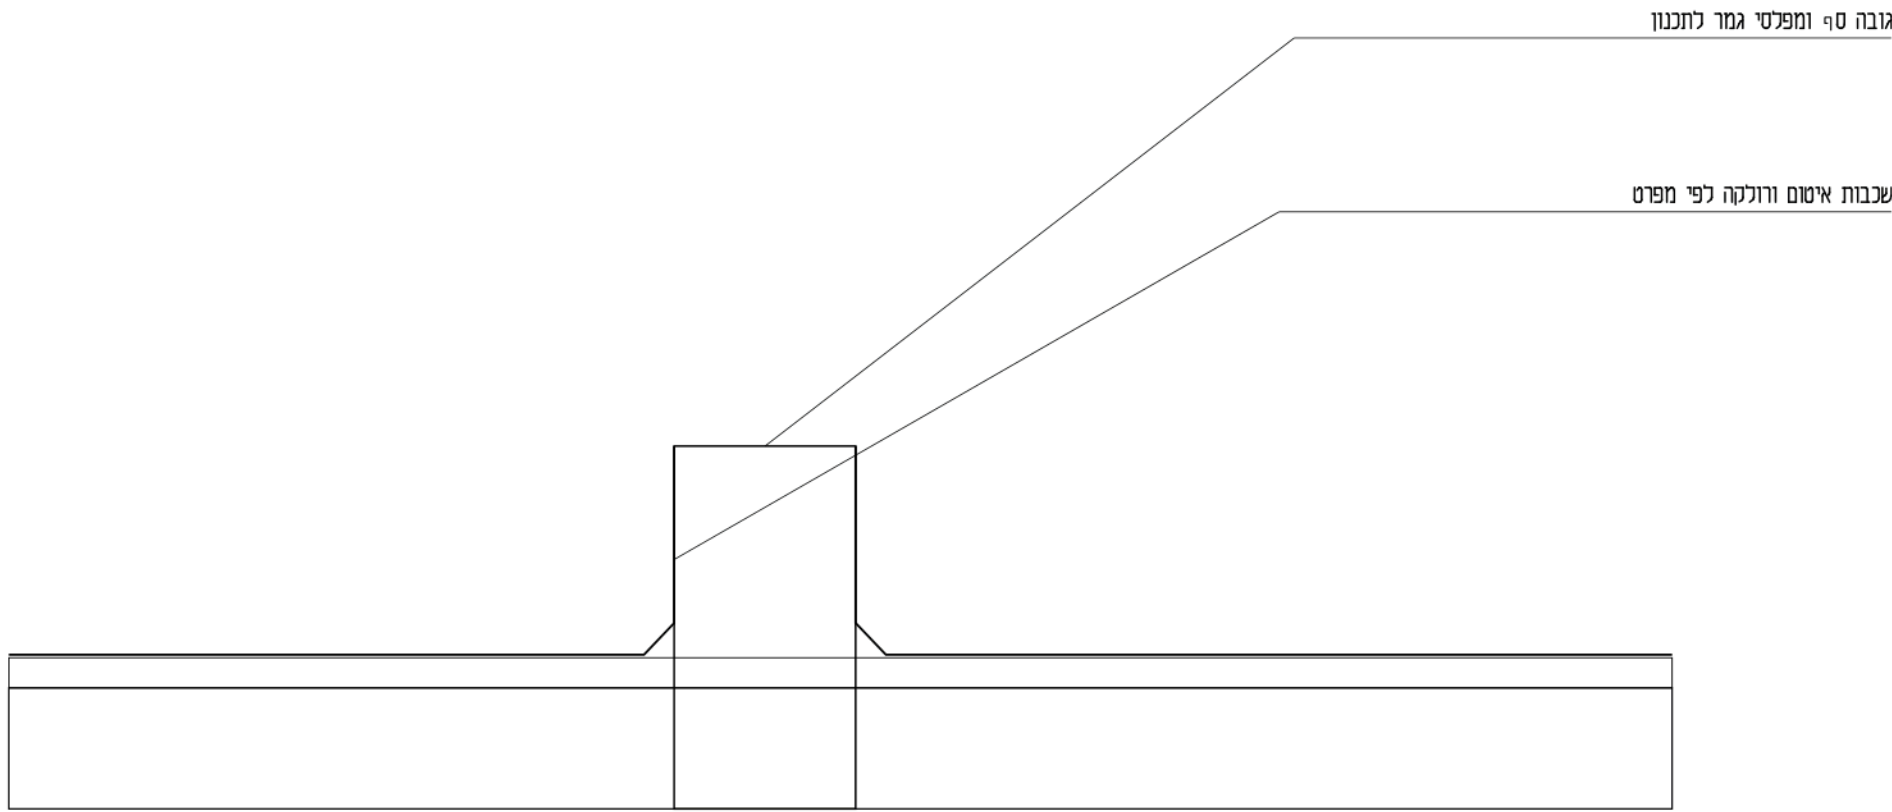

פרטי ממשקים

טכנות / פרטי מקור / 1:5 | D12 | A20

לתיאום בלבד - לא לביצוע | כל נספחי המקור נשמרו כלא שני

סט תיאום 03
140 מ"ר / 5 חדרים
נשמר D12
עריכה: TWO HALVES
תאריך 06.09.26
חתימות: סרט ניתנו
התאמה מלאה: פתוחה
אין אישור לביצוע
תלויות גיליון
D03 / D04 / D05 / D06 / D07

שם המזמין
TWO HALVES
איש קשר+ טלפון

מספר הזמנה

שם פרויקט
יחידת דיור חד קומתית
140 מ"ר / 5 חדרים
כמות: 1

שם התוכנית
פתחים ומערכות
מהדורה 03 / A21

TWO HALVES	תכנן	אישור תוכניות
06.09.26	תאריך	
	תכנן	לביצוע
	תאריך	


שינויים\עדכונים	
תאריך	
שינוי	לתיאום בלבד

רשימת גליונות	
שם ותכנית	
01	תכנית מידות
02	ממד ותכולה
03	תכנית נג
04	חתכים
05	חזיתות
06	פריסת מטבח
07	רחצת ושירותים
08	רחצת הורים
09	ארונות וכביסה
10	פתחים וכלים
11	קיר ומחיצה
12	הובלה וממשקים
13	מים וחברואה
14	השלמות פריסת
15	תקרה ותאורה
16	ריצוף וגמרים
17	הצבה ושלד
18	חשמל ותקשורת
19	מיווג ומערכות
20	פריט ממשקים
21	פתחים ומערכות


TWO HALVES

Design at its finest


02 - פתח שירות בתקרה

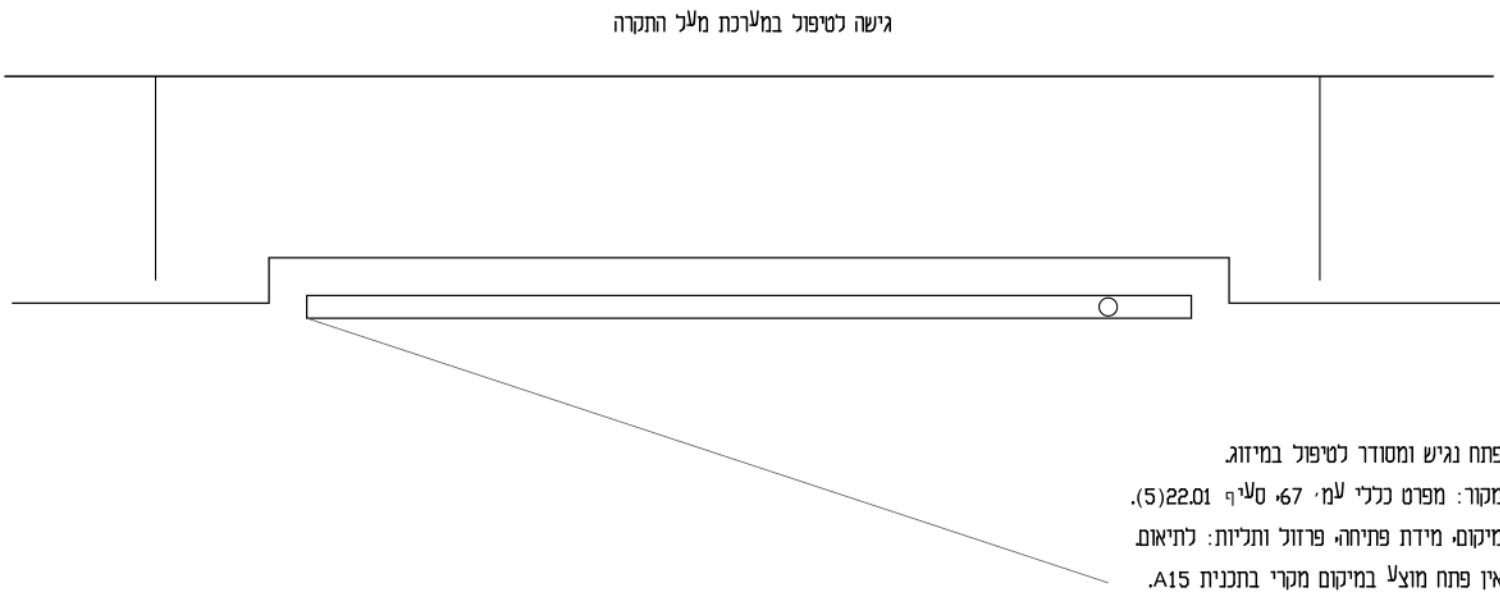

04 - צינור גשם בארגז גבס

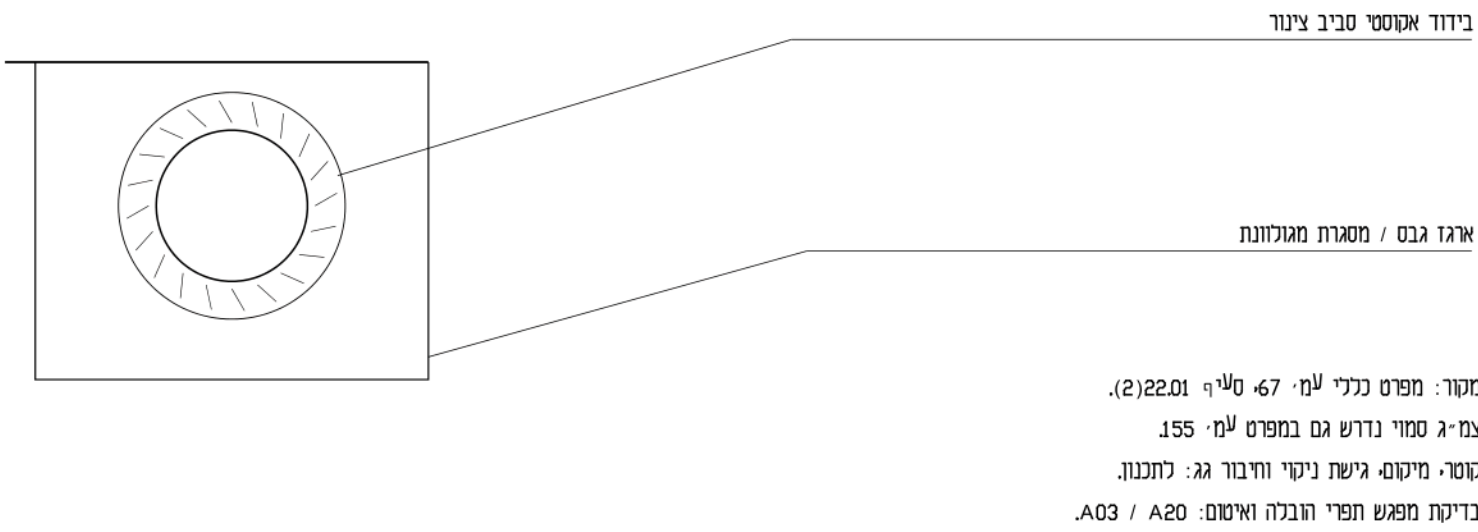


06 - ממשקי בטיחות מלרכות

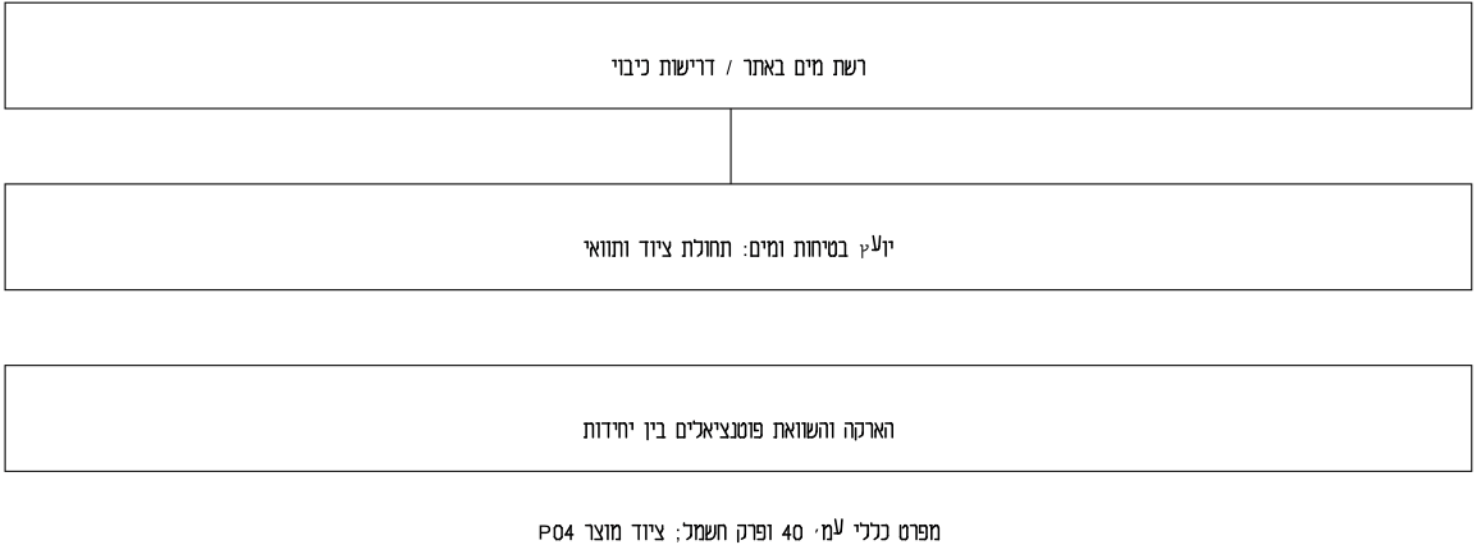


גיליון משלים מתוך המקורות: הוחסום והחומרים מתולדים: מיקומים: מידות התקנה ואישור מלרכות נשארים פתוחים. כל הטכמות כלא נק-מ וכלא תכנון והדסי משלים. ראה רשמת תלויות 007-003 והשוואת המקורות.


01 - מפגש חלון / קיר - חתר אופקי

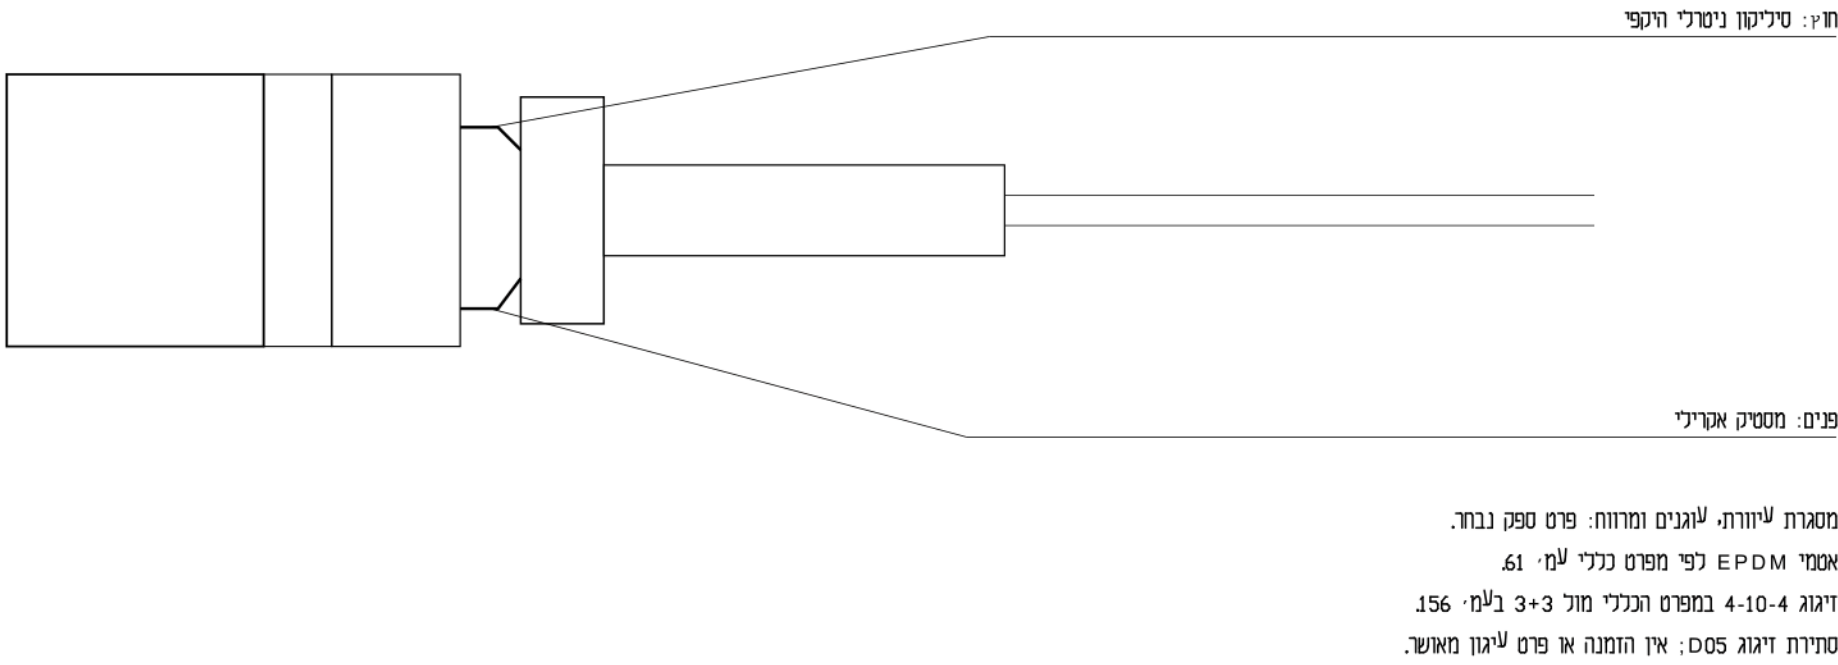

03 - חדירה במחיצת גבס

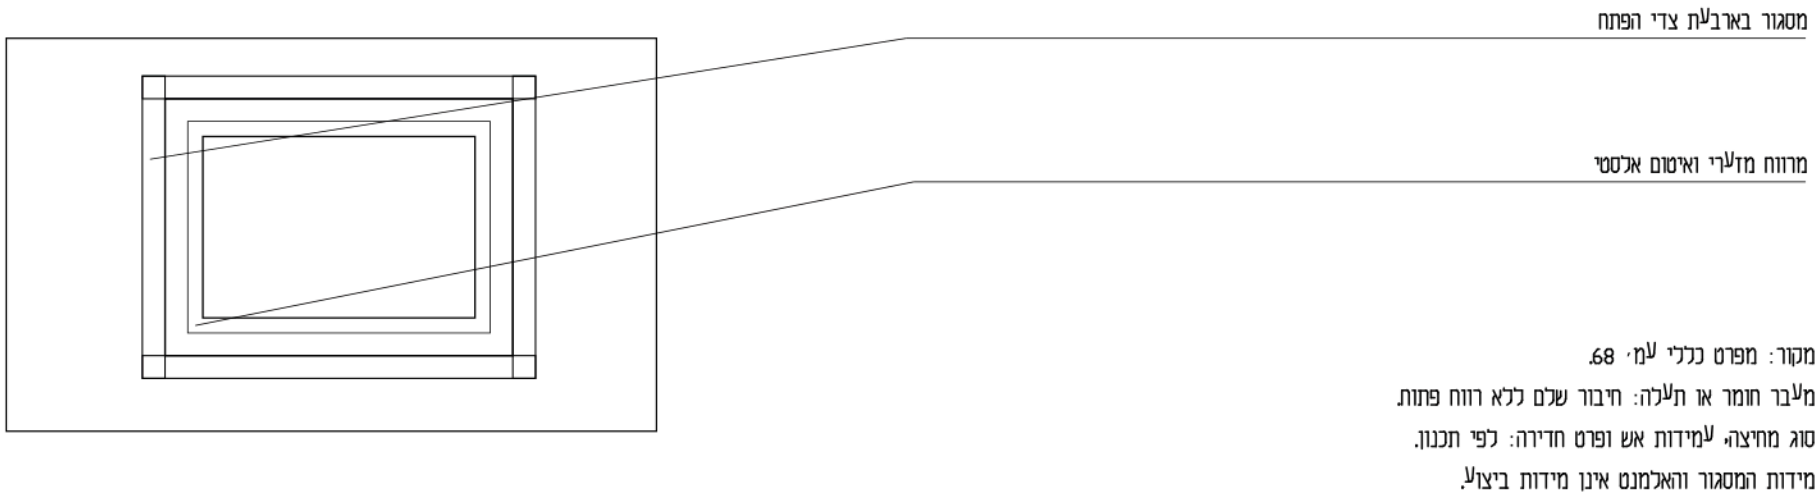

05 - גמר תפר לוחות / פינה

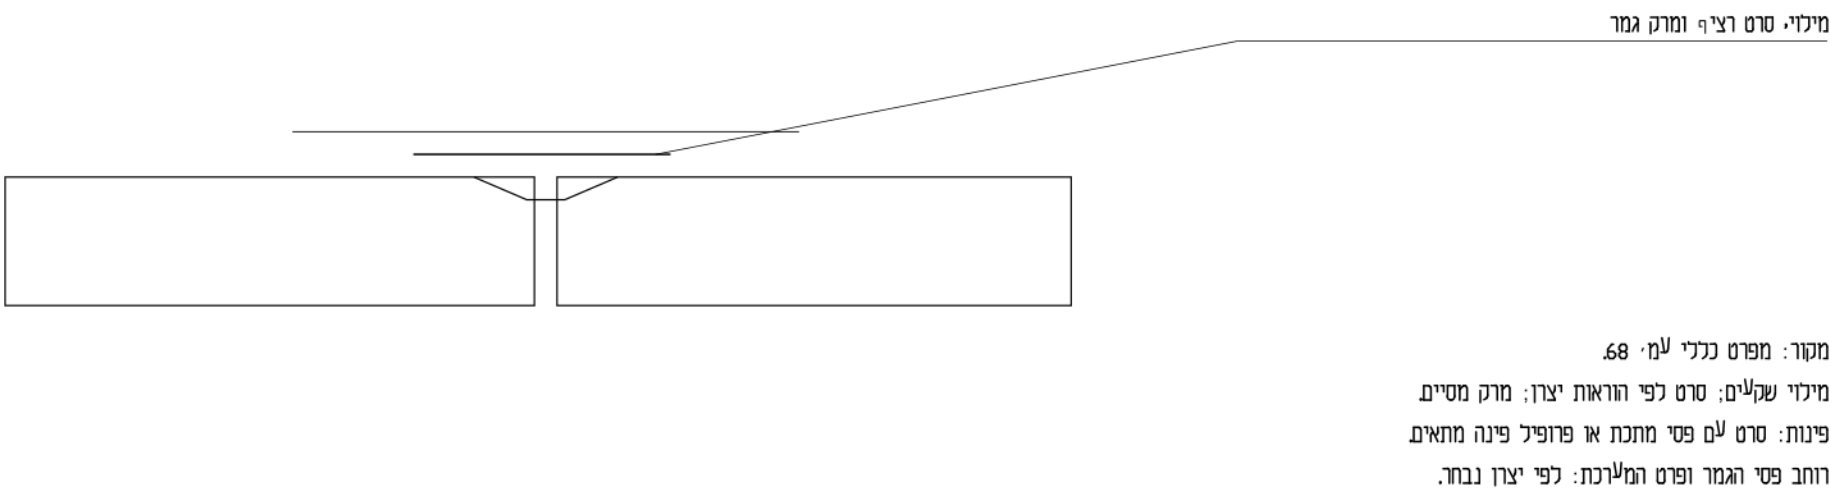

פתחים ומלרכות

טכמות כלא נק-מ | 012 | A21

לתיאום בכבד - לא לביצוע | כל נספחי המקור נשמרו כלא שני